


Схема границы прилегающей и обособленной территории к МБОУ Гордеевская СОШ
(Гордеевский район, с. Гордеевка, ул. Ленина, д. 21)

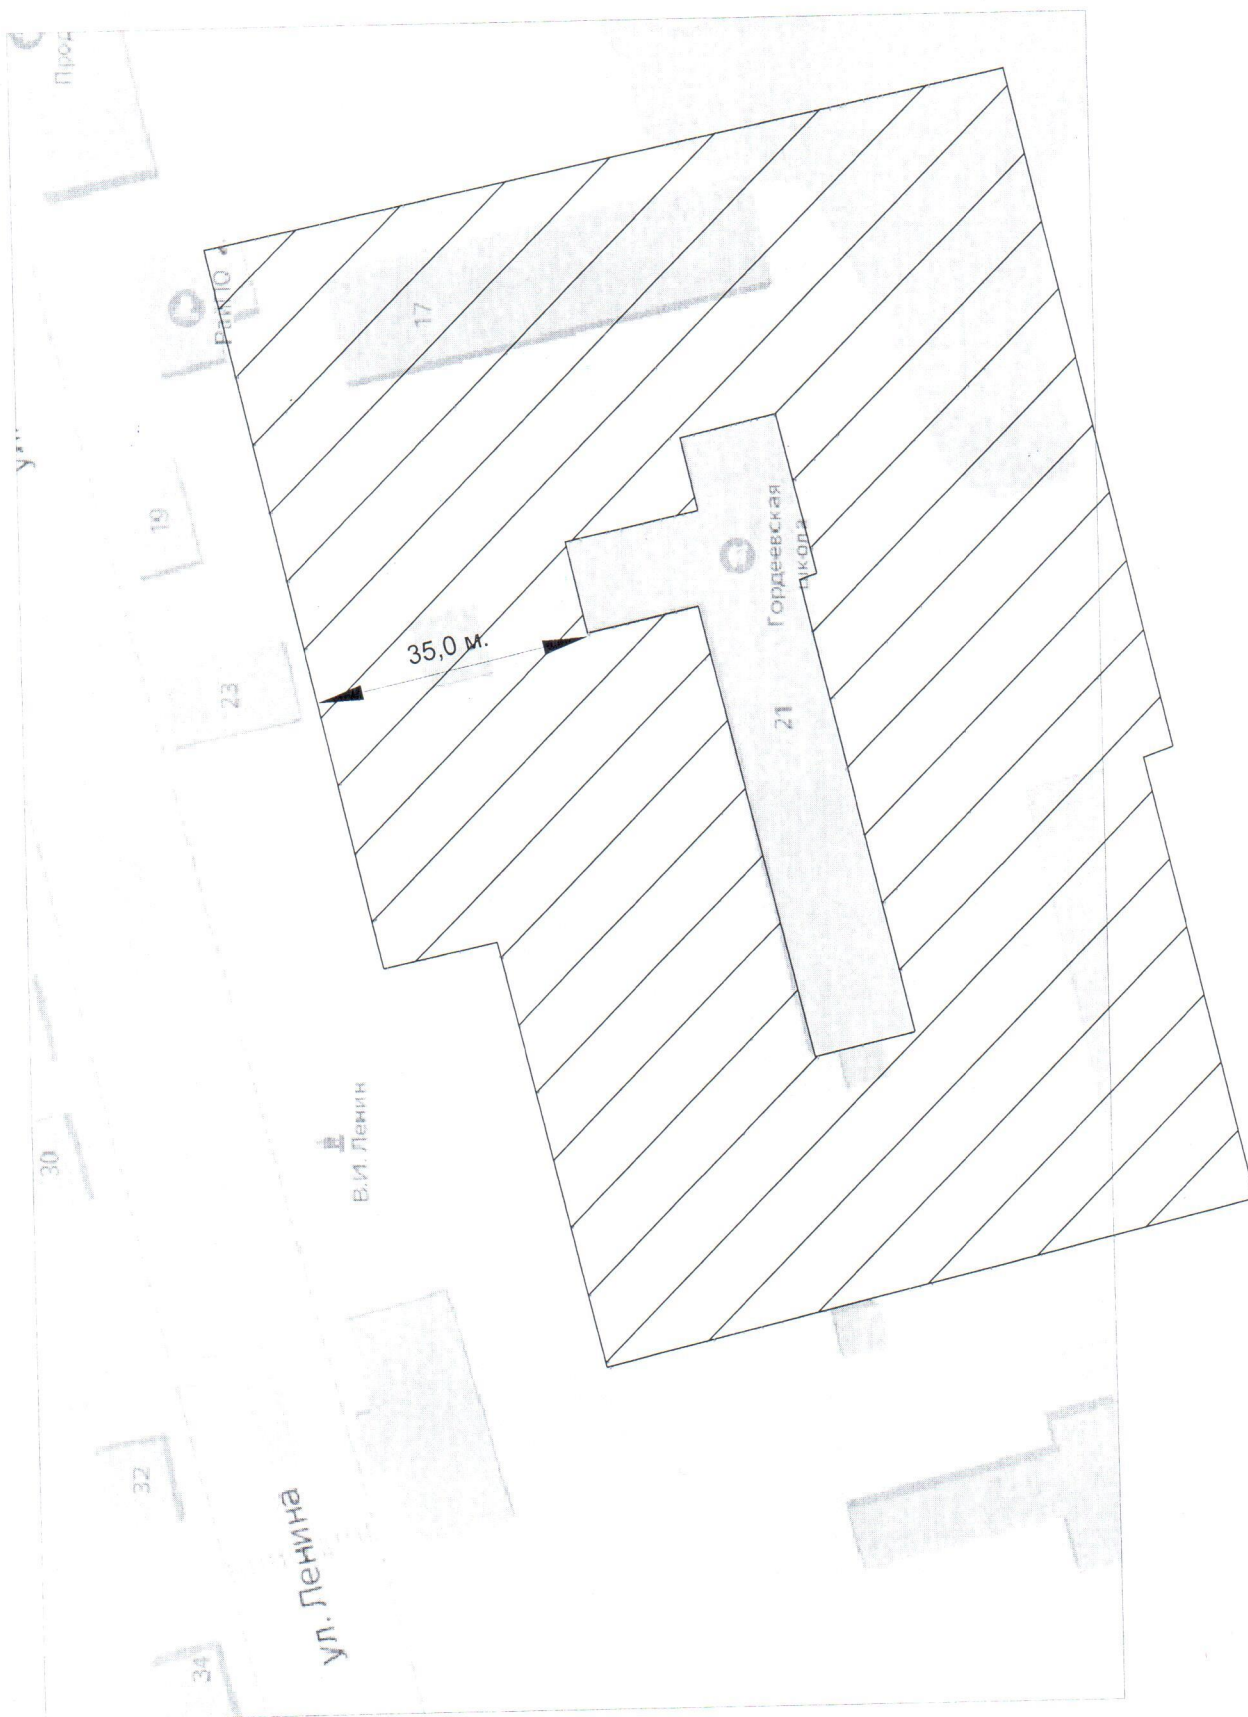


УСЛОВНЫЕ ОБОЗНАЧЕНИЯ:




- прилегающая территория к объекту капитального строительства, на которой не допускается розничная продажа алкогольной продукции

Схема границы прилегающей и обособленной территории к МБОУ Мирнинская СОШ
(Гордеевский район, п. Мирный, ул. Школьная, д. 12)

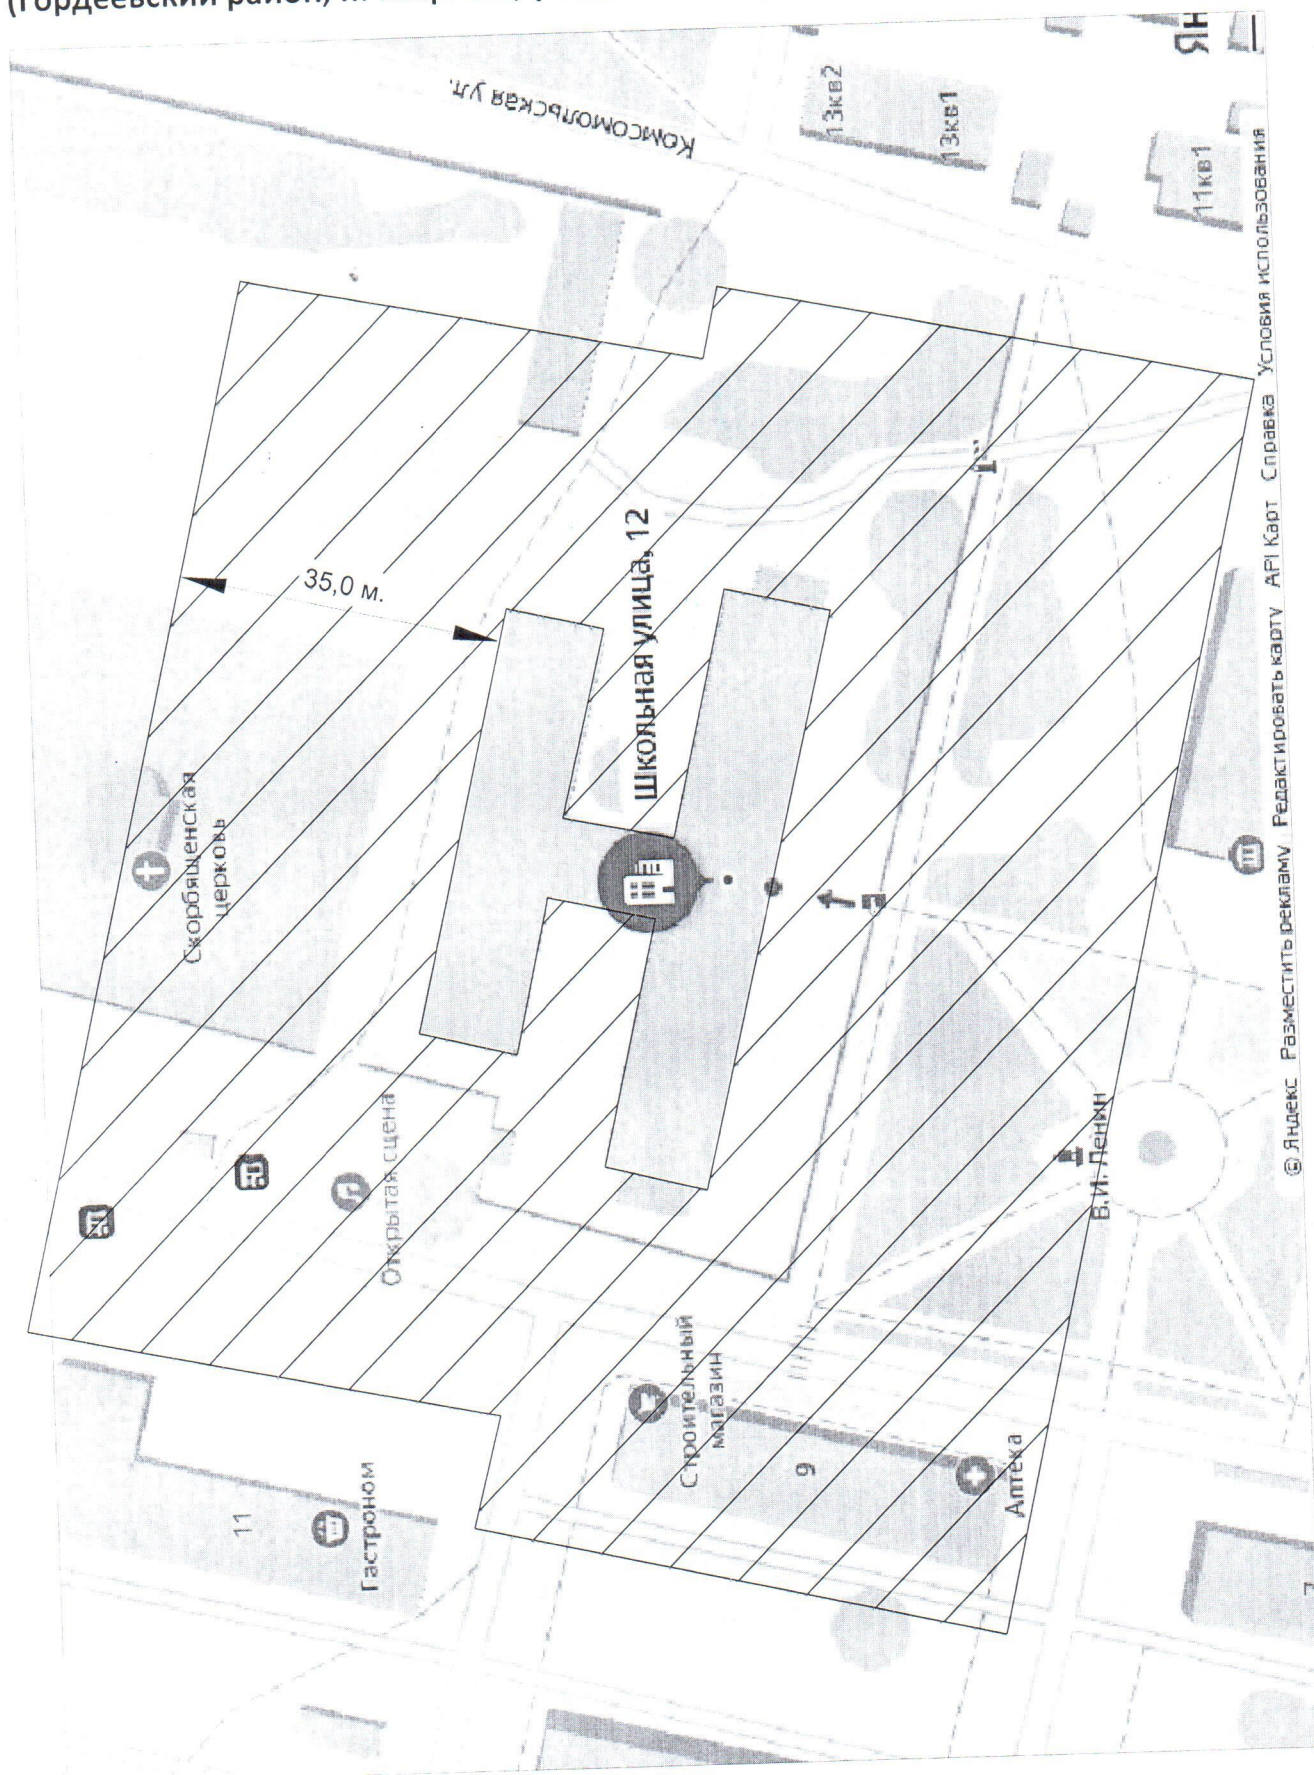


УСЛОВНЫЕ ОБОЗНАЧЕНИЯ:

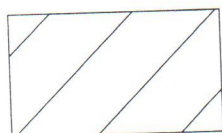

- прилегающая территория к объекту капитального строительства, на которой не допускается розничная продажа алкогольной продукции

Схема границы прилегающей и обособленной территории к МБОУ Творишинская СОШ
(Гордеевский район, с. Творишино, ул. Школьная, д. 1)

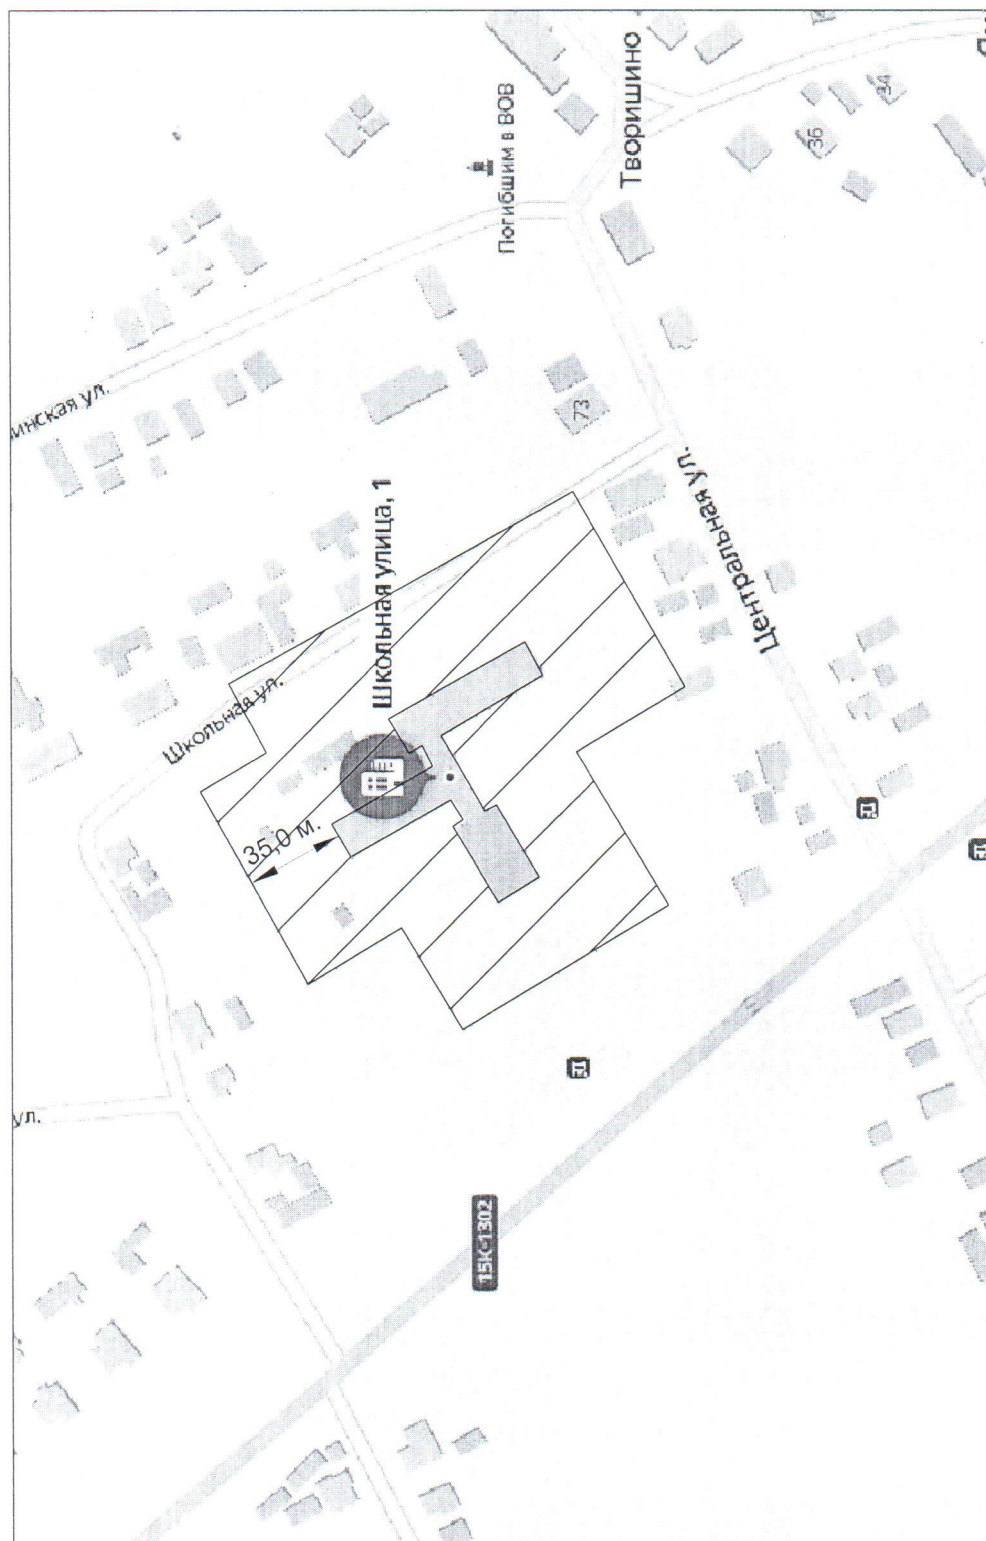

УСЛОВНЫЕ ОБОЗНАЧЕНИЯ:




- прилегающая территория к объекту капитального строительства, на которой не допускается розничная продажа алкогольной продукции

- прилегающая территория к объекту капитального строительства, на которой не допускается розничная продажа алкогольной продукции

Схема границы прилегающей и обособленной территории к: МБОУ Петровобудская СОШ (Гордеевский район, с. Петрова Буда, ул. Молодежная, д. 14), Петровобудский филиал МБДОУ Мирнинский детский сад "Солнечный" (Гордеевский район, с. Петрова Буда, ул. Юбилейная, д. 12)




УСЛОВНЫЕ ОБОЗНАЧЕНИЯ:

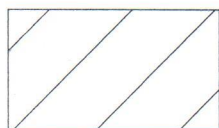

- прилегающая территория к объекту капитального строительства, на которой не допускается розничная продажа алкогольной продукции

Схема границы прилегающей и обособленной территории к: МБОУ Струговобудская СОШ (Гордеевский район, с. Стругова Буда, ул. Молодежная, д. 7), Струговобудский филиал МБДОУ Гордеевский детский сад "Теремок" (Гордеевский район, с. Стругова Буда, ул. Молодежная, д. 16)

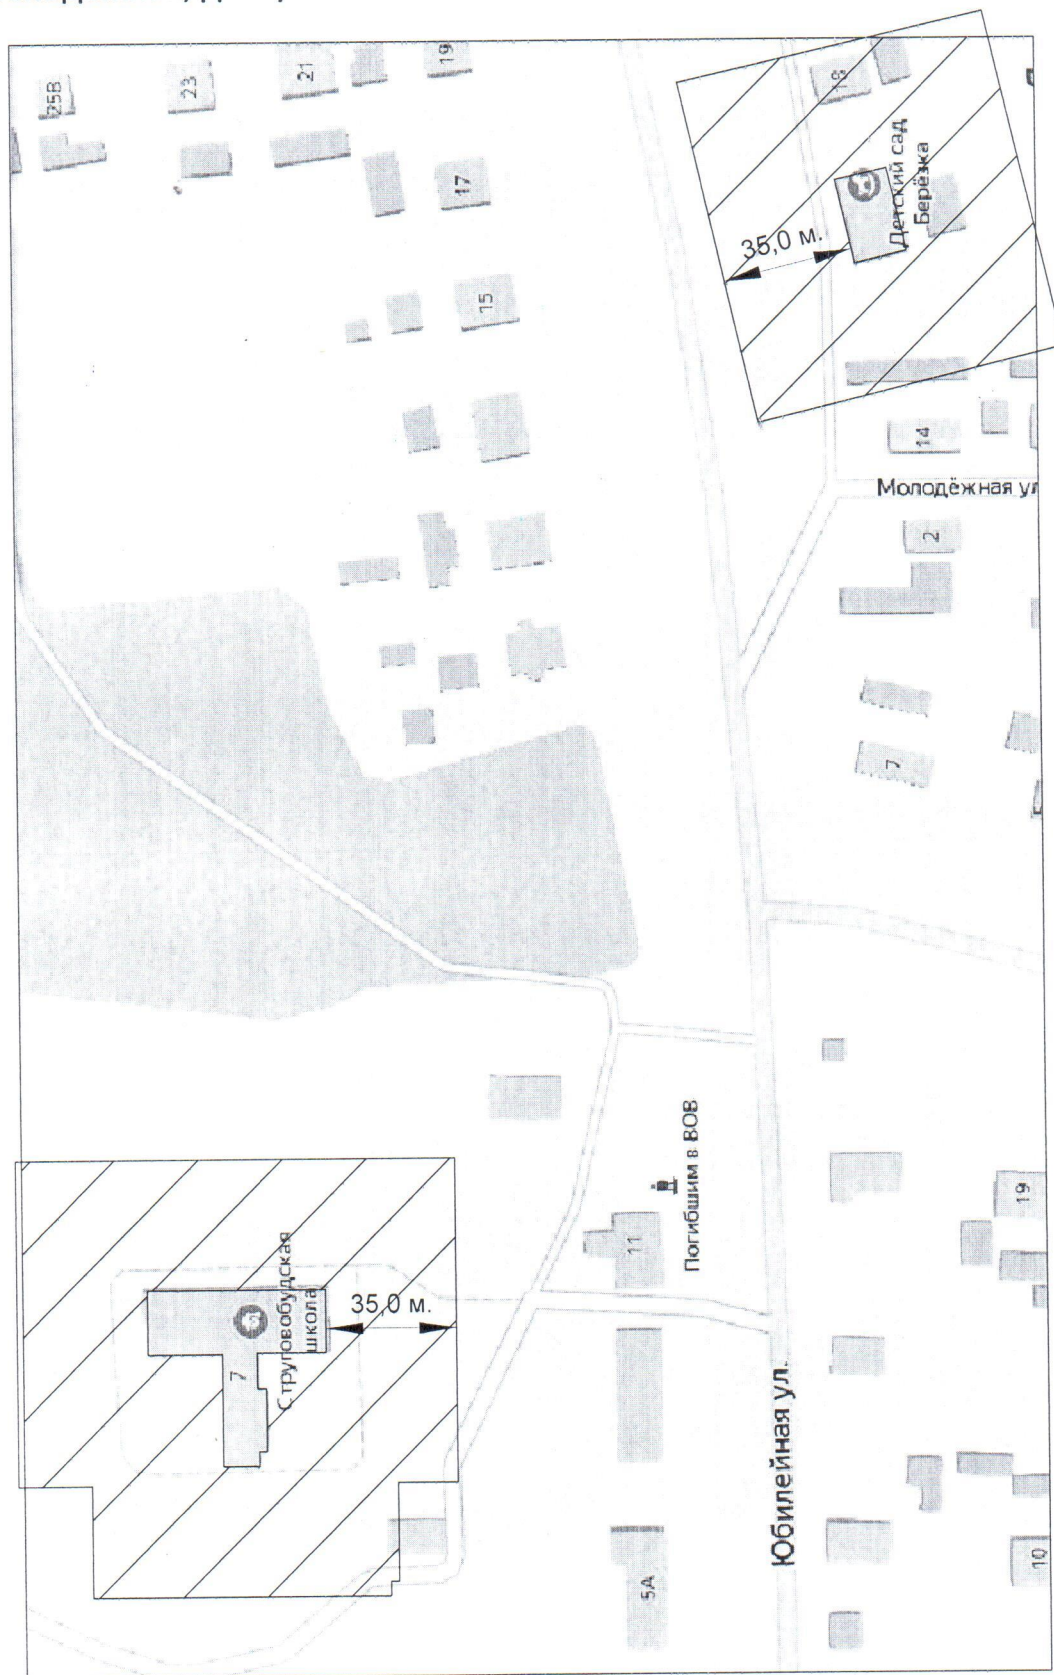


УСЛОВНЫЕ ОБОЗНАЧЕНИЯ:




- прилегающая территория к объекту капитального строительства, на которой не допускается розничная продажа алкогольной продукции

Схема границы прилегающей и обособленной территории к: МБОУ Староновицкая СОШ (Гордеевский район, д. Староновицкая, ул. Школьная, д. 1), Староновицкий филиал МБДОУ Рудня-Воробьевский детский сад "Солнышко" (Гордеевский район, д. Староновицкая, ул. Школьная, д. 1А), Староновицкий ФАП (Гордеевский район, д. Староновицкая, ул. Школьная, д. 4)

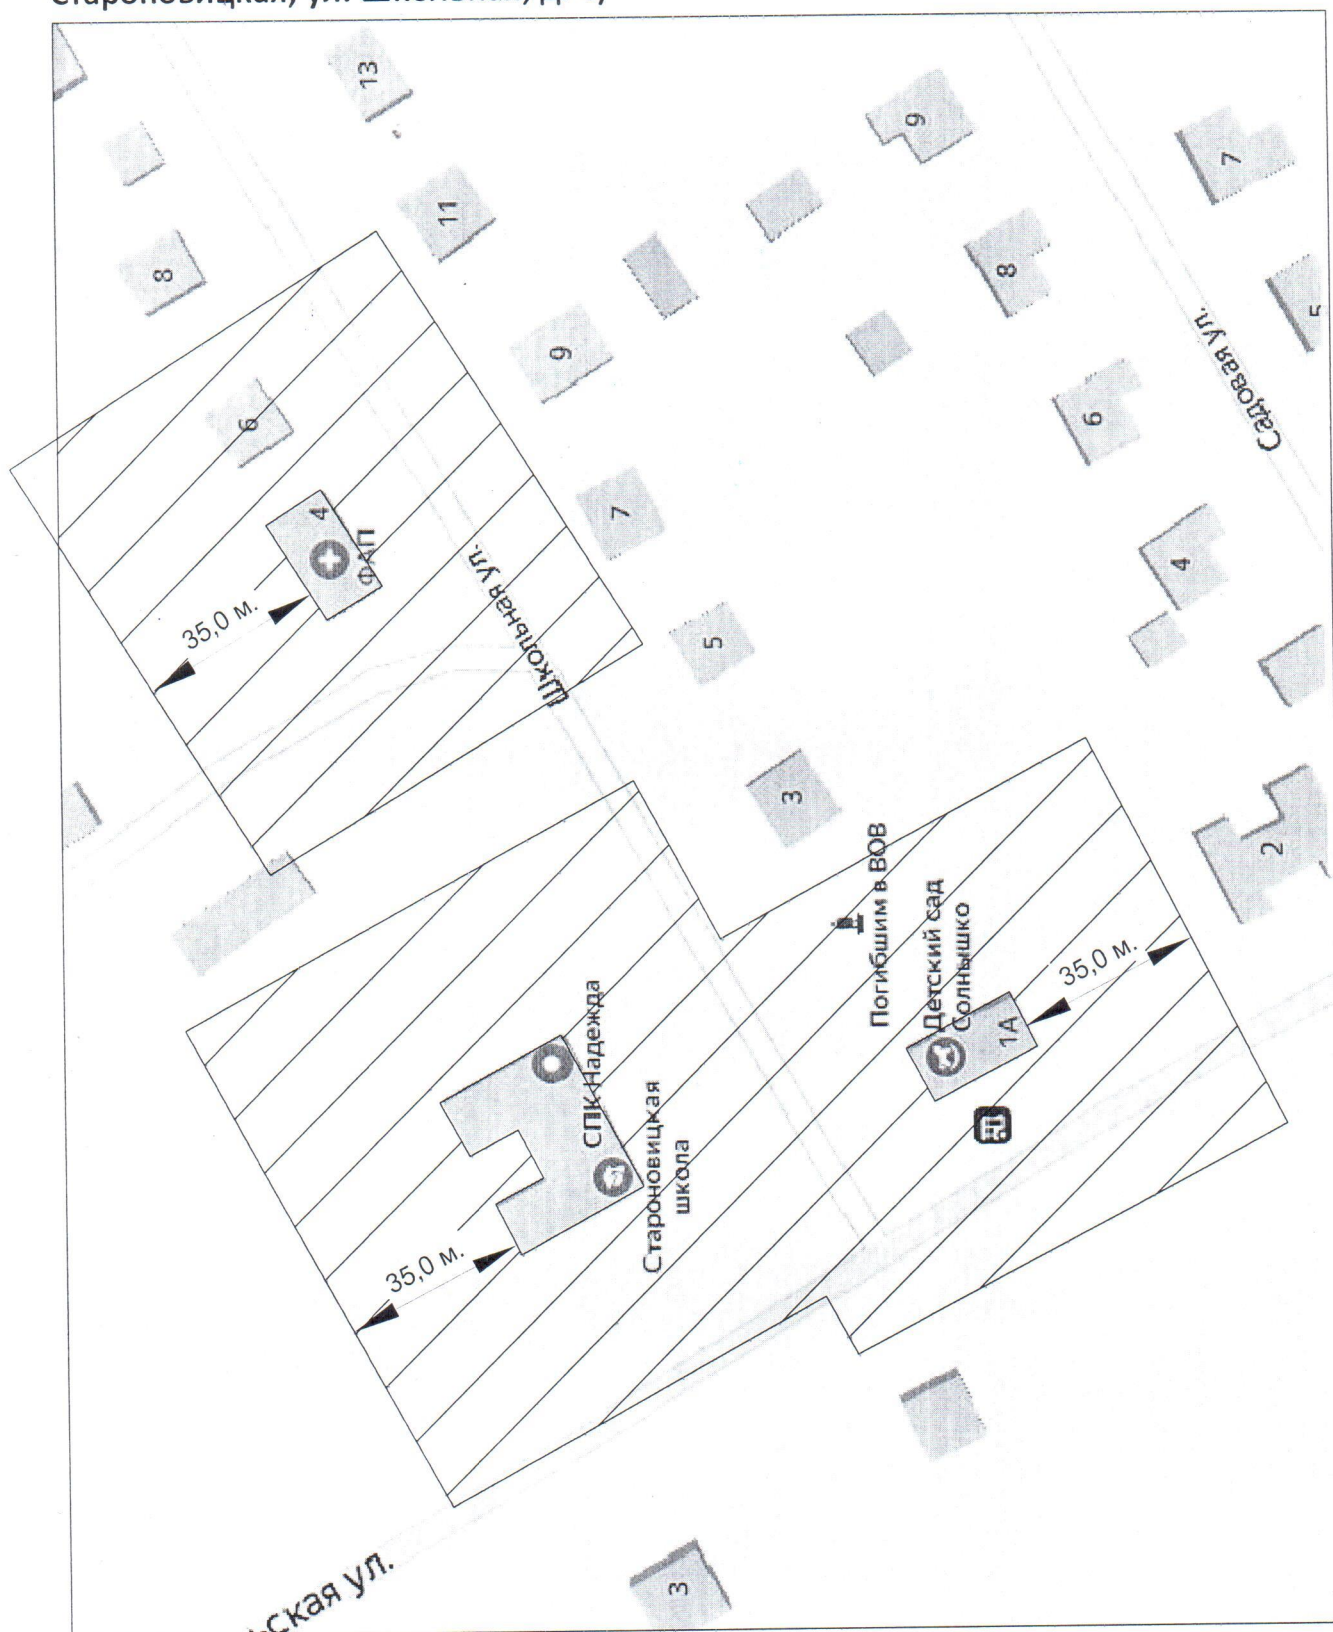


УСЛОВНЫЕ ОБОЗНАЧЕНИЯ:

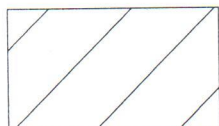

- прилегающая территория к объекту капитального строительства, на которой не допускается розничная продажа алкогольной продукции

Схема границы прилегающей и обособленной территории к: МБДОУ Гордеевский детский сад "Теремок" (Гордеевский район, с. Гордеевка, ул. Кирова, д. 1В), Ярмарка (Гордеевский район, с. Гордеевка, ул. Кирова)

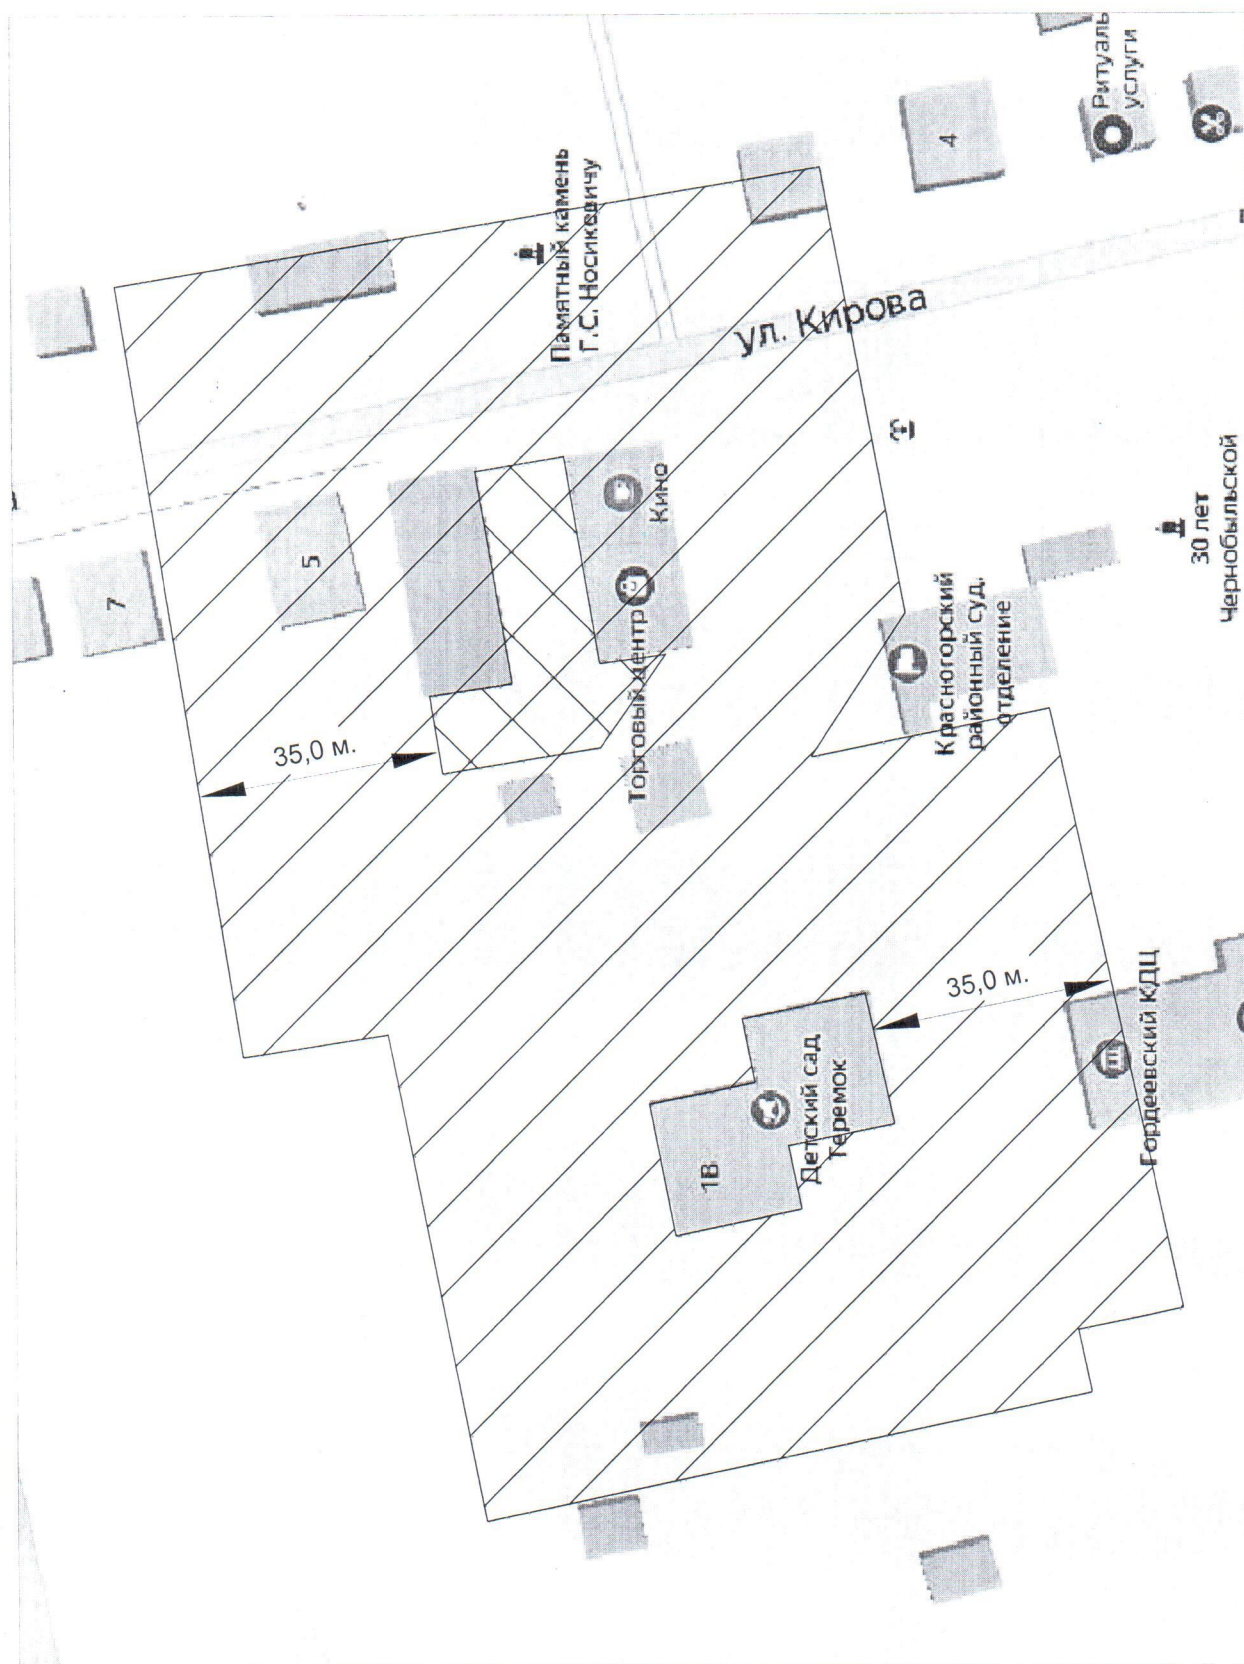

УСЛОВНЫЕ ОБОЗНАЧЕНИЯ:




- территория Ярмарки




- прилегающая территория к объекту капитального строительства, на которой не допускается розничная продажа алкогольной продукции

Схема границы прилегающей и обособленной территории к: МБДОУ
 Рудня-Воробьевский детский сад "Солнышко" (Гордеевский р-н, д.
 Рудня-Воробьевка, ул. Северная, д. 1А), Рудняворобьевский ФАП (Гордеевский р-н, д.
 Рудня-Воробьевка, ул. Центральная, д. 20)

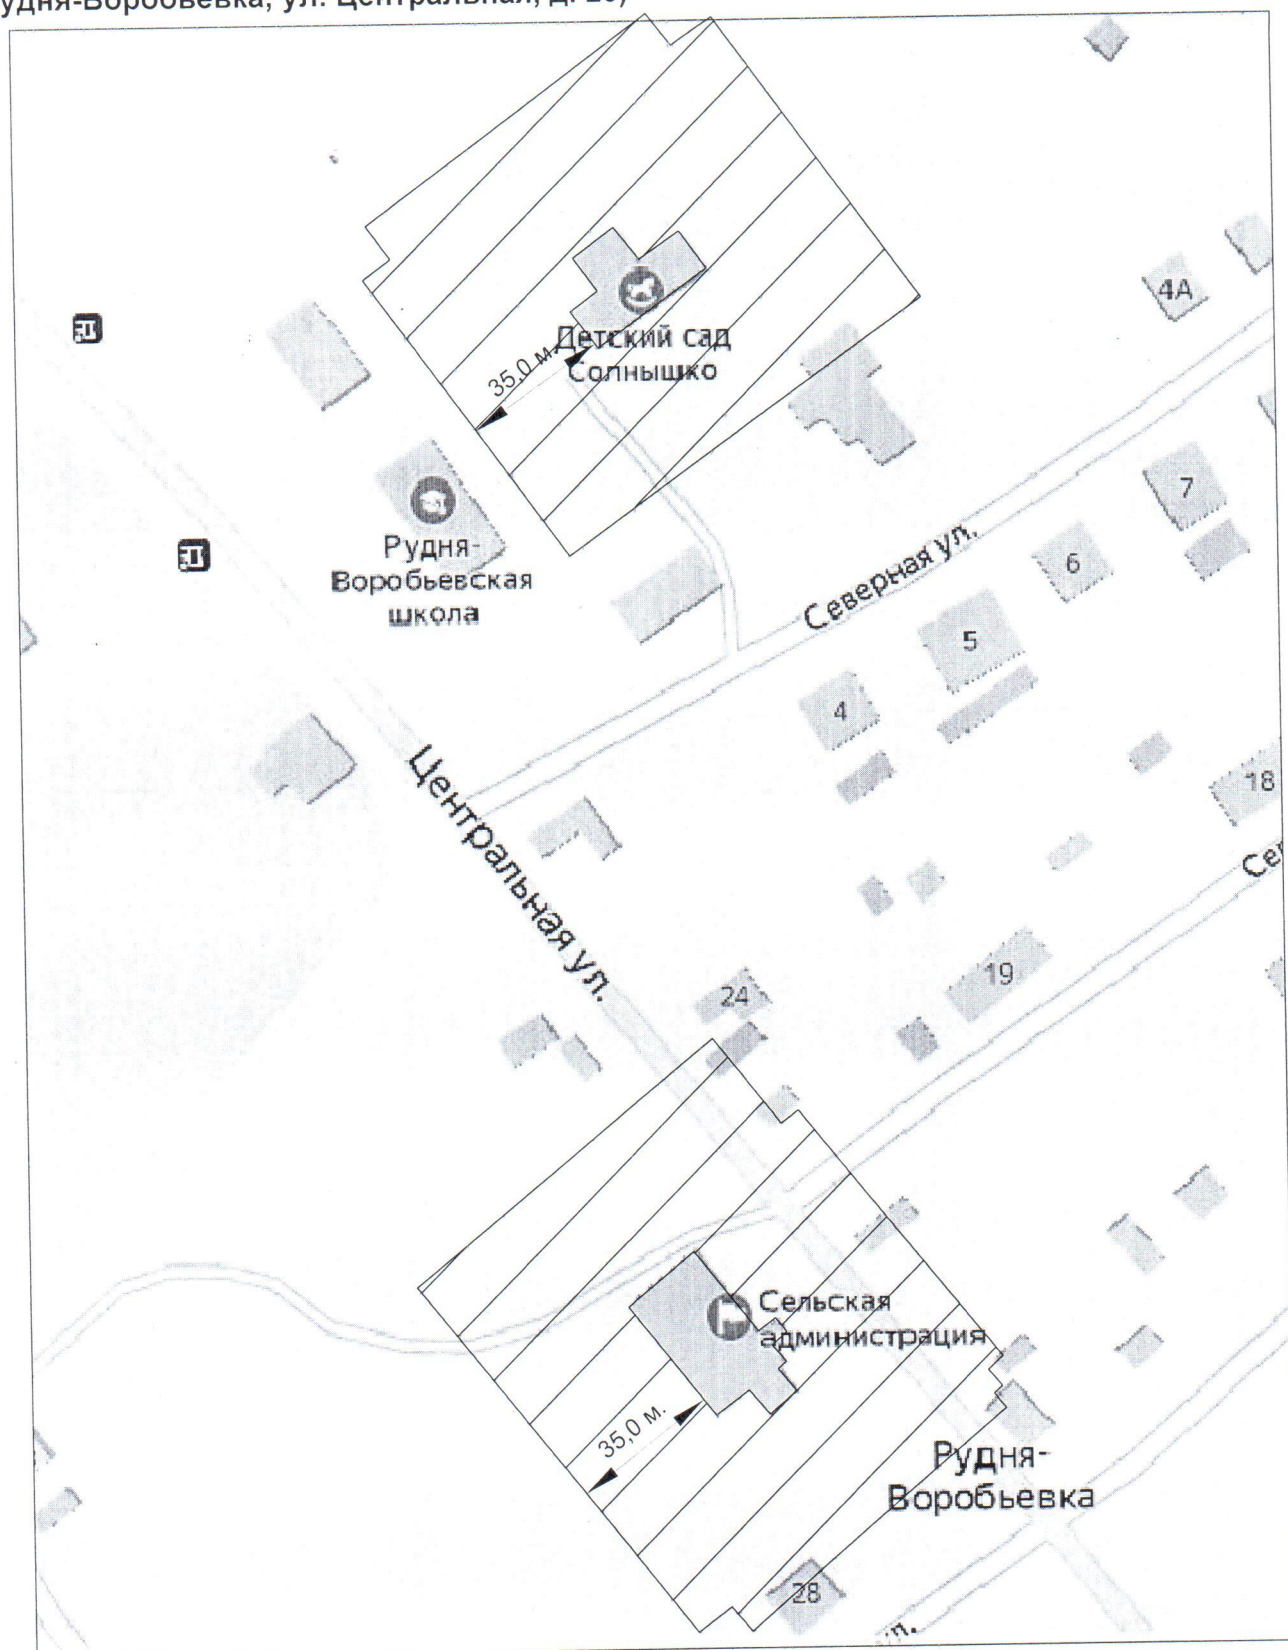


УСЛОВНЫЕ ОБОЗНАЧЕНИЯ:

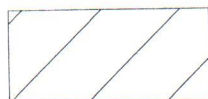

- прилегающая территория к объекту капитального строительства, на которой не допускается розничная продажа алкогольной продукции

Схема границы прилегающей и обособленной территории к ГБУЗ "Гордеевская ЦРБ"
(Гордеевский р-н, с. Гордеевка, ул. Ленина, д. 2)

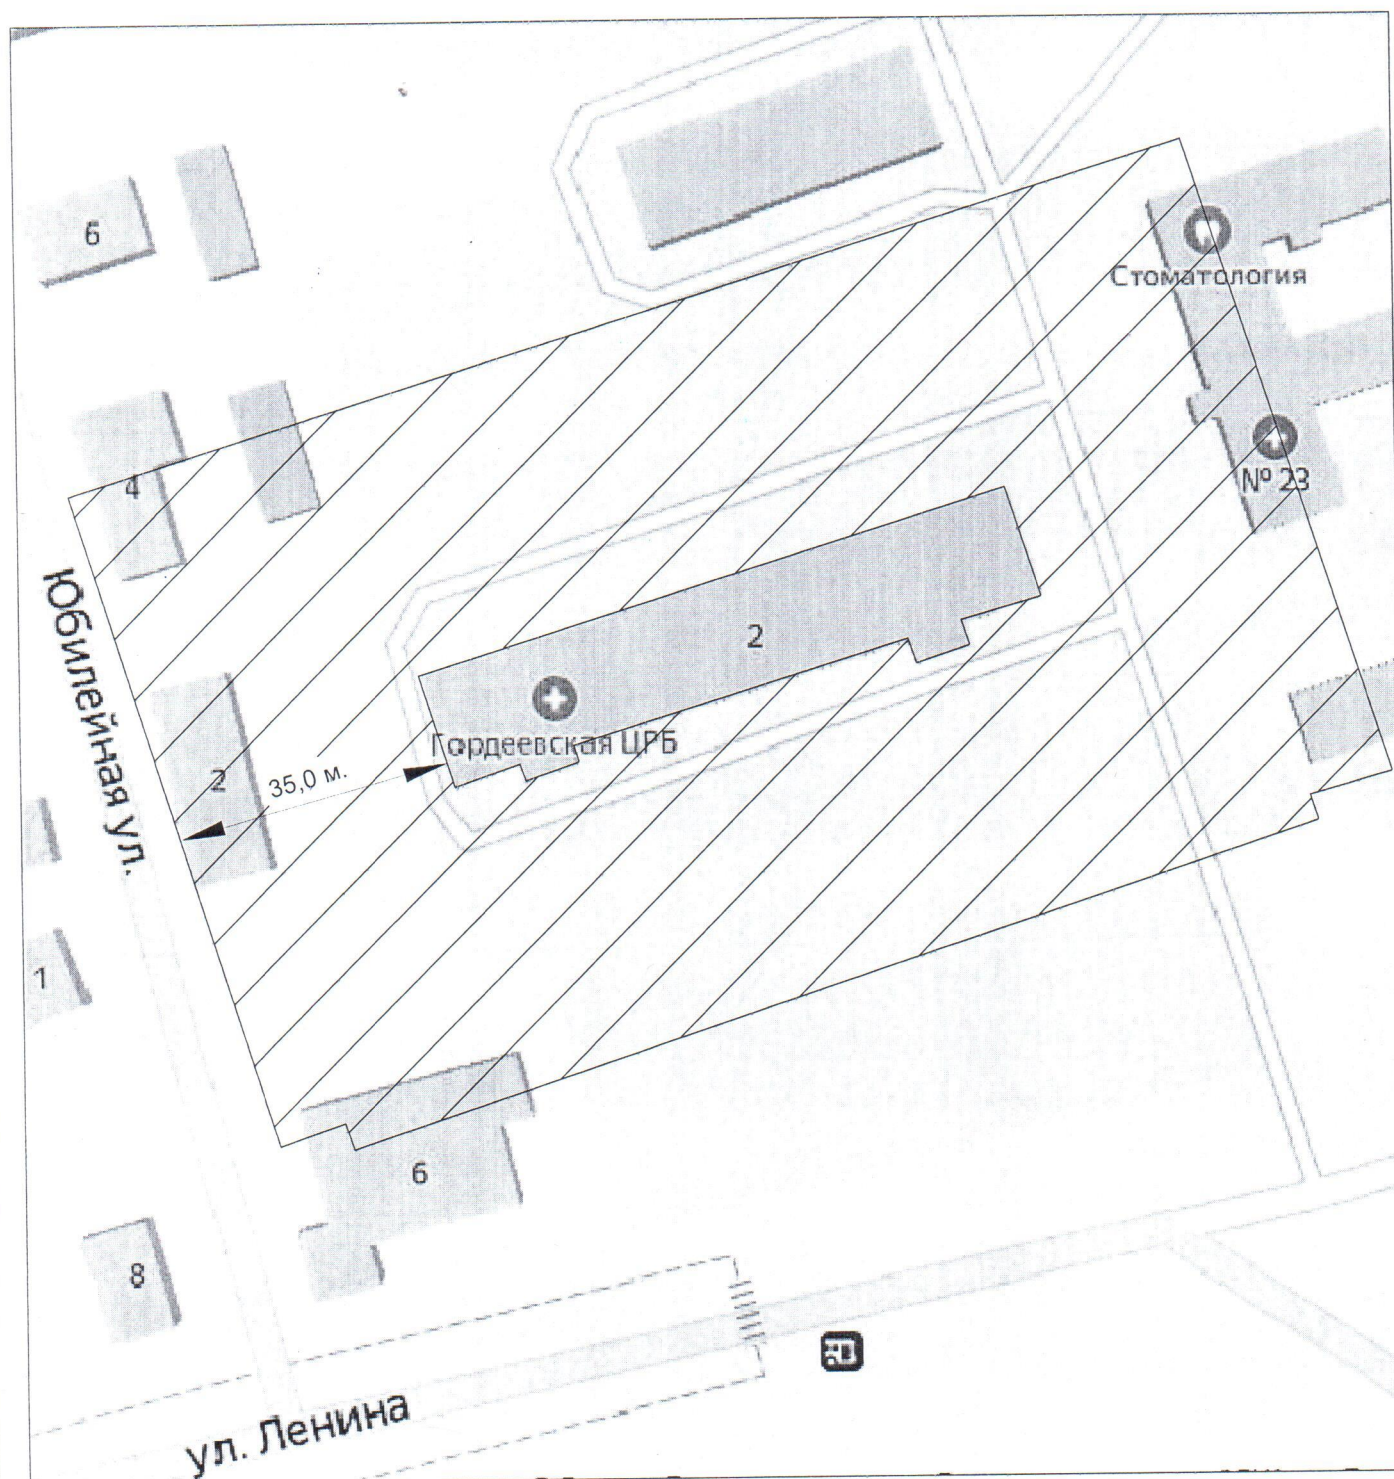


УСЛОВНЫЕ ОБОЗНАЧЕНИЯ:



- прилегающая территория к объекту капитального строительства, на которой не допускается розничная продажа алкогольной продукции

Схема границы прилегающей и обособленной территории к Казаричскому ФАПу
(Гордеевский р-н, д. Черный Ручей, ул. Совхозная, д. 12)

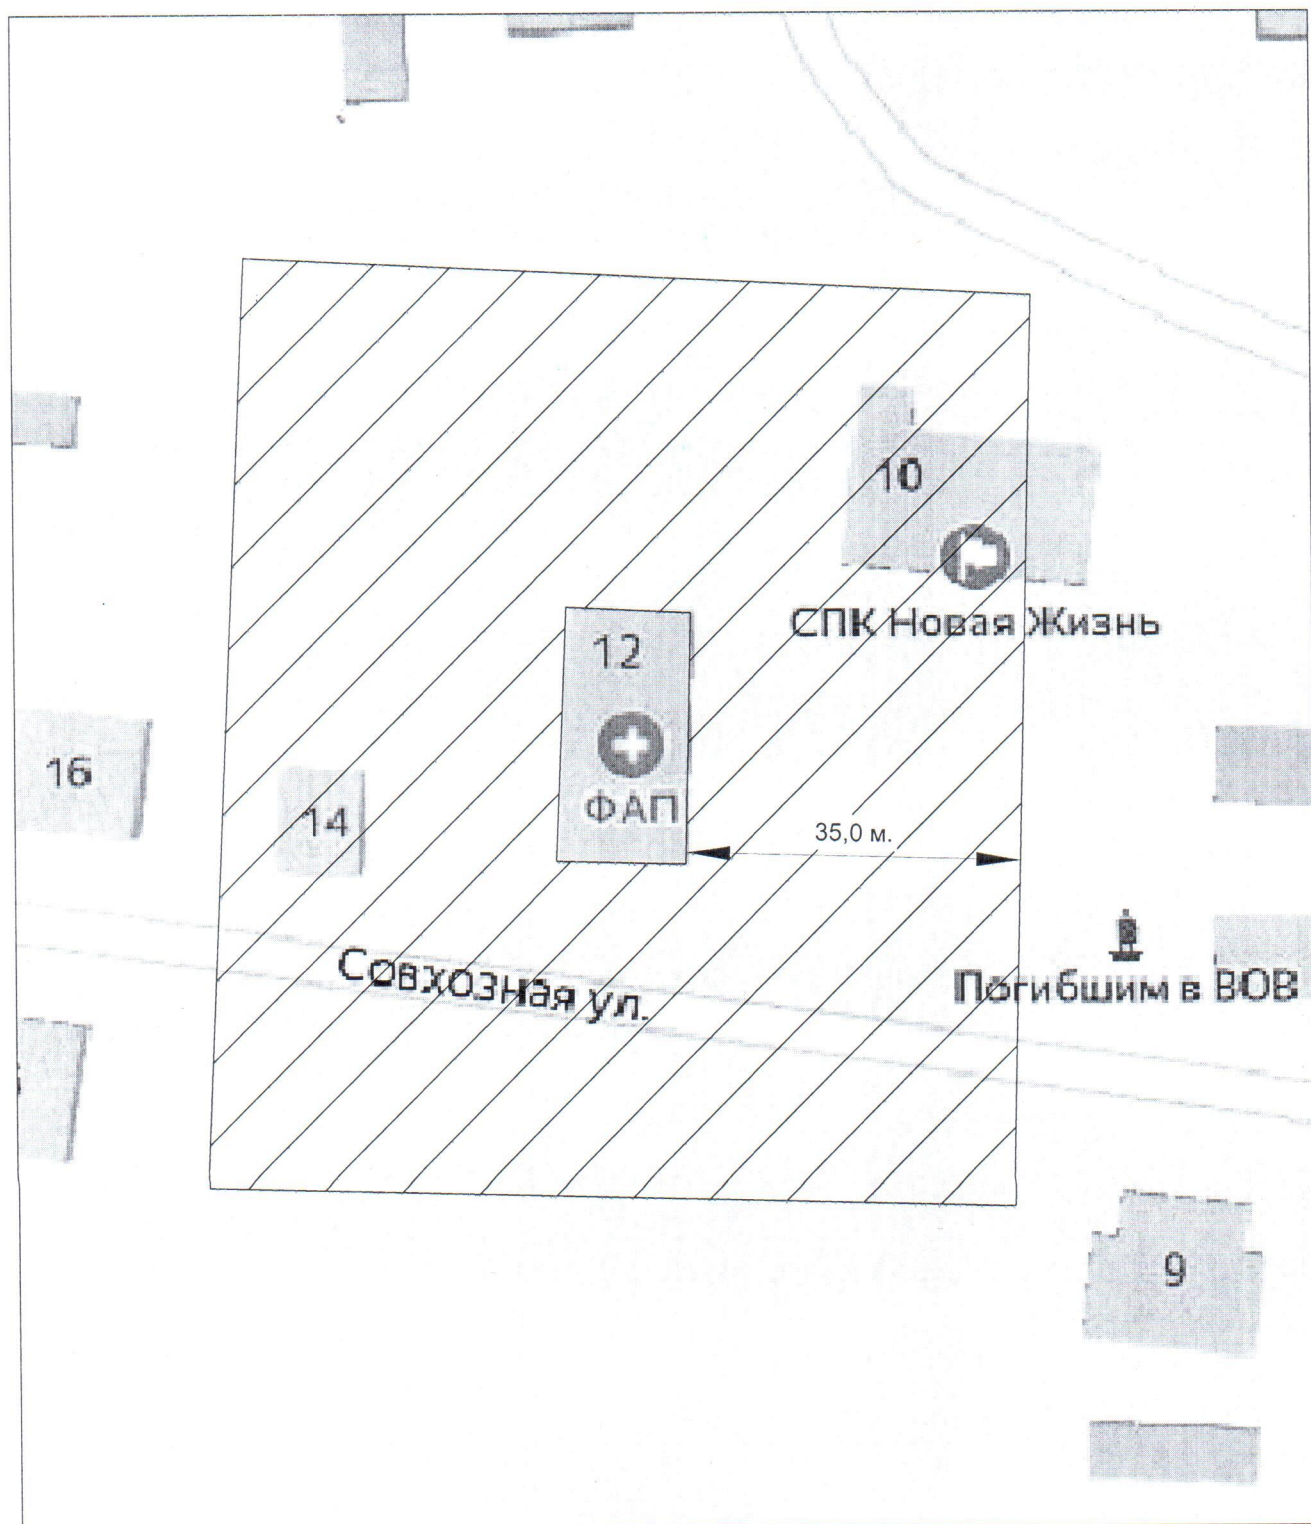


УСЛОВНЫЕ ОБОЗНАЧЕНИЯ:




- прилегающая территория к объекту капитального строительства, на которой не допускается розничная продажа алкогольной продукции

Схема границы прилегающей и обособленной территории к Творишинскому ФАПу
(Гордеевский р-н, с. Творишино, ул. Центральная, д. 107)

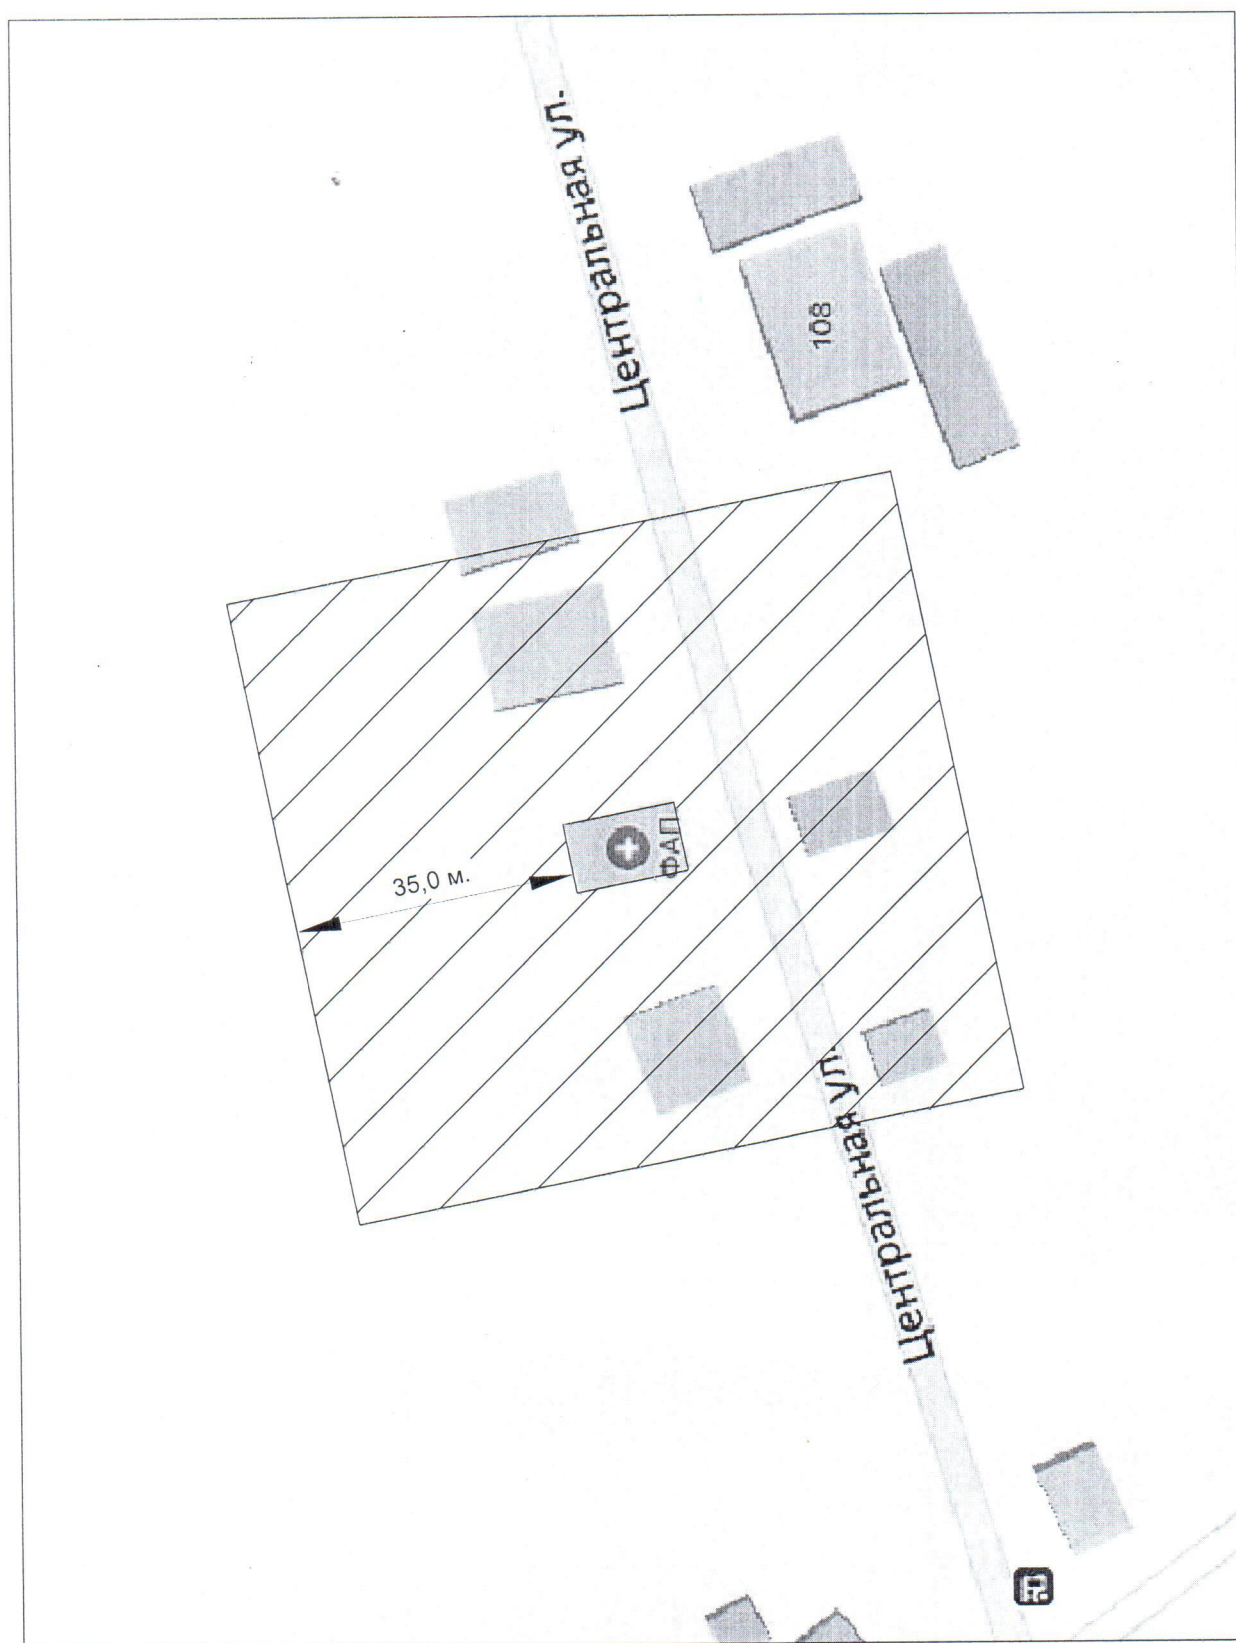


УСЛОВНЫЕ ОБОЗНАЧЕНИЯ:

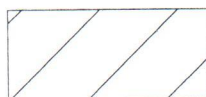


- прилегающая территория к объекту капитального строительства, на которой не допускается розничная продажа алкогольной продукции

Схема границы прилегающей и обособленной территории к Поповскому ФАПу
(Гордеевский р-н, д. Поповка, ул. Первомайская, д. 48)

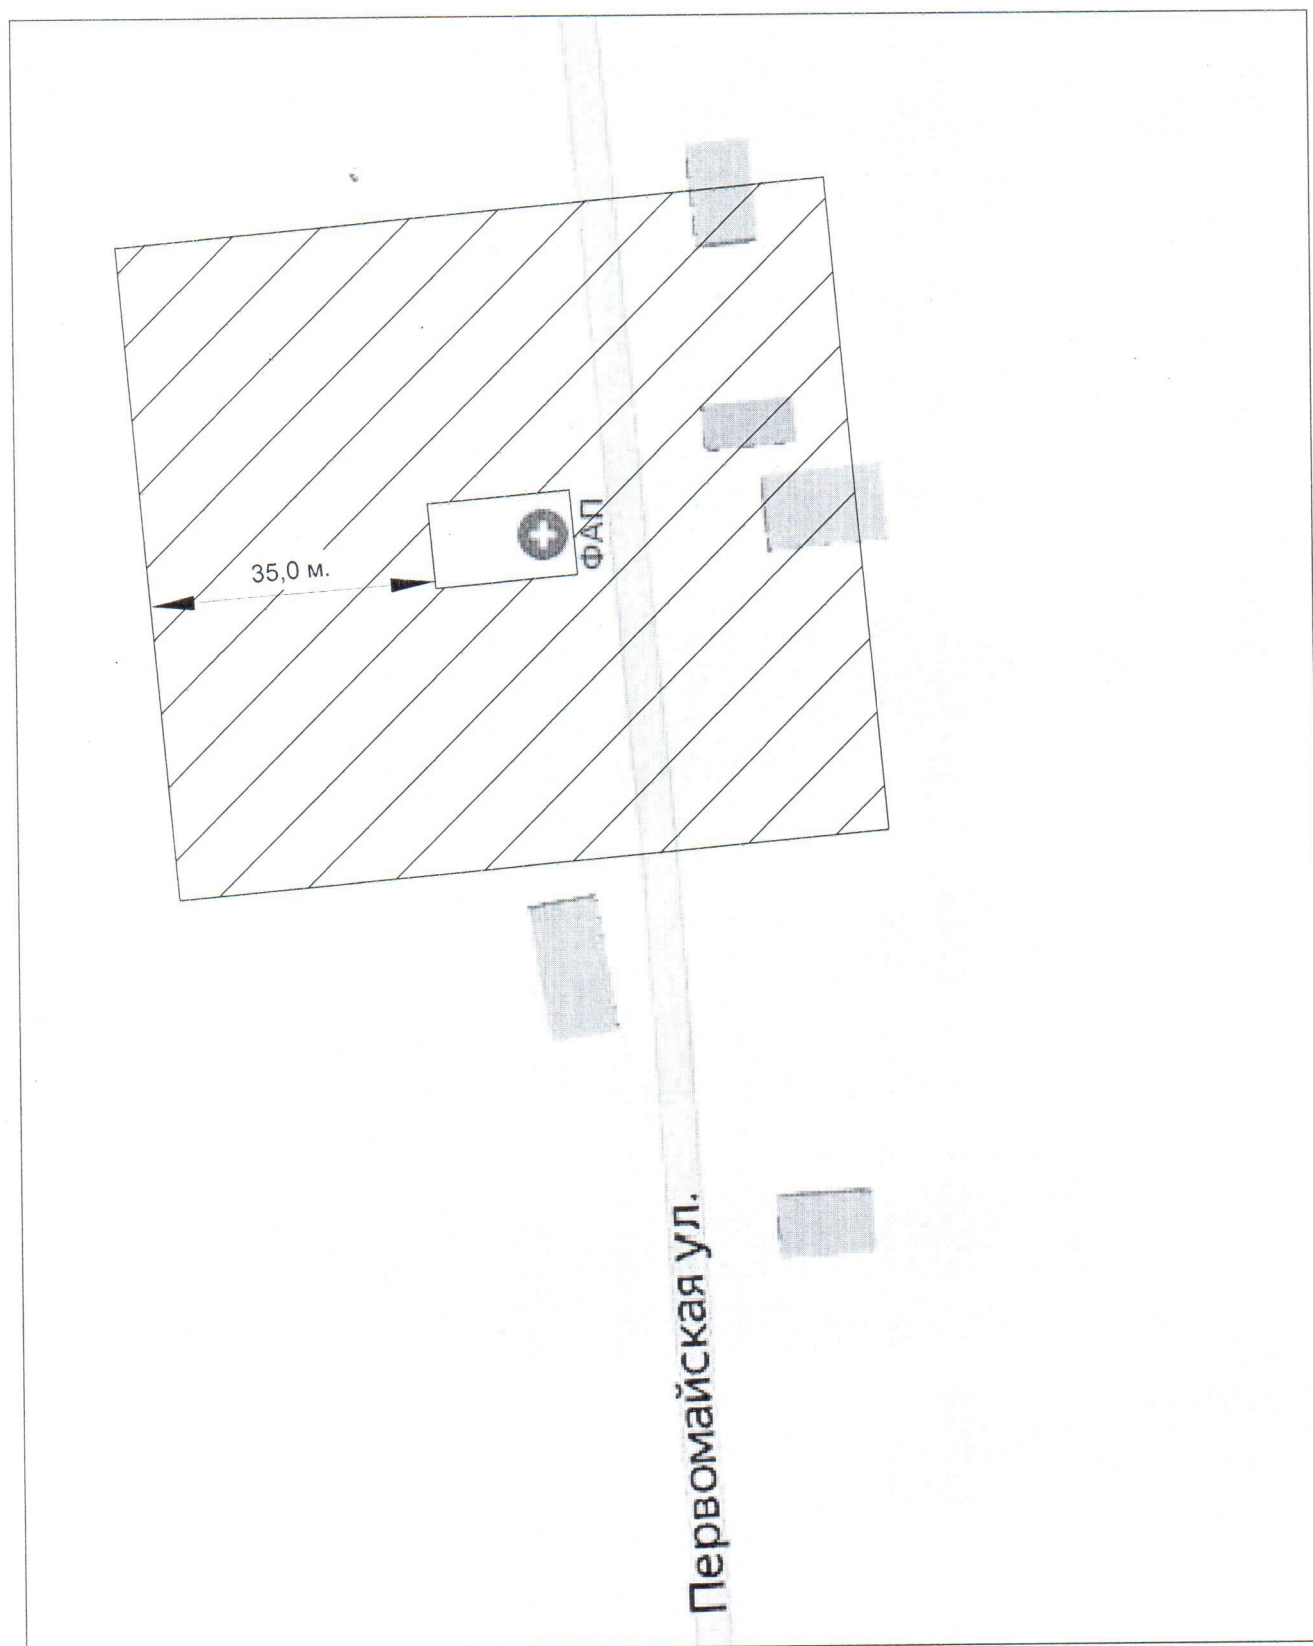


УСЛОВНЫЕ ОБОЗНАЧЕНИЯ:

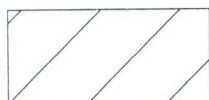


- прилегающая территория к объекту капитального строительства, на которой не допускается розничная продажа алкогольной продукции

Схема границы прилегающей и обособленной территории к Ширяевскому ФАПу
(Гордеевский р-н, с. Ширяевка, ул. Дорожная, д. 15)

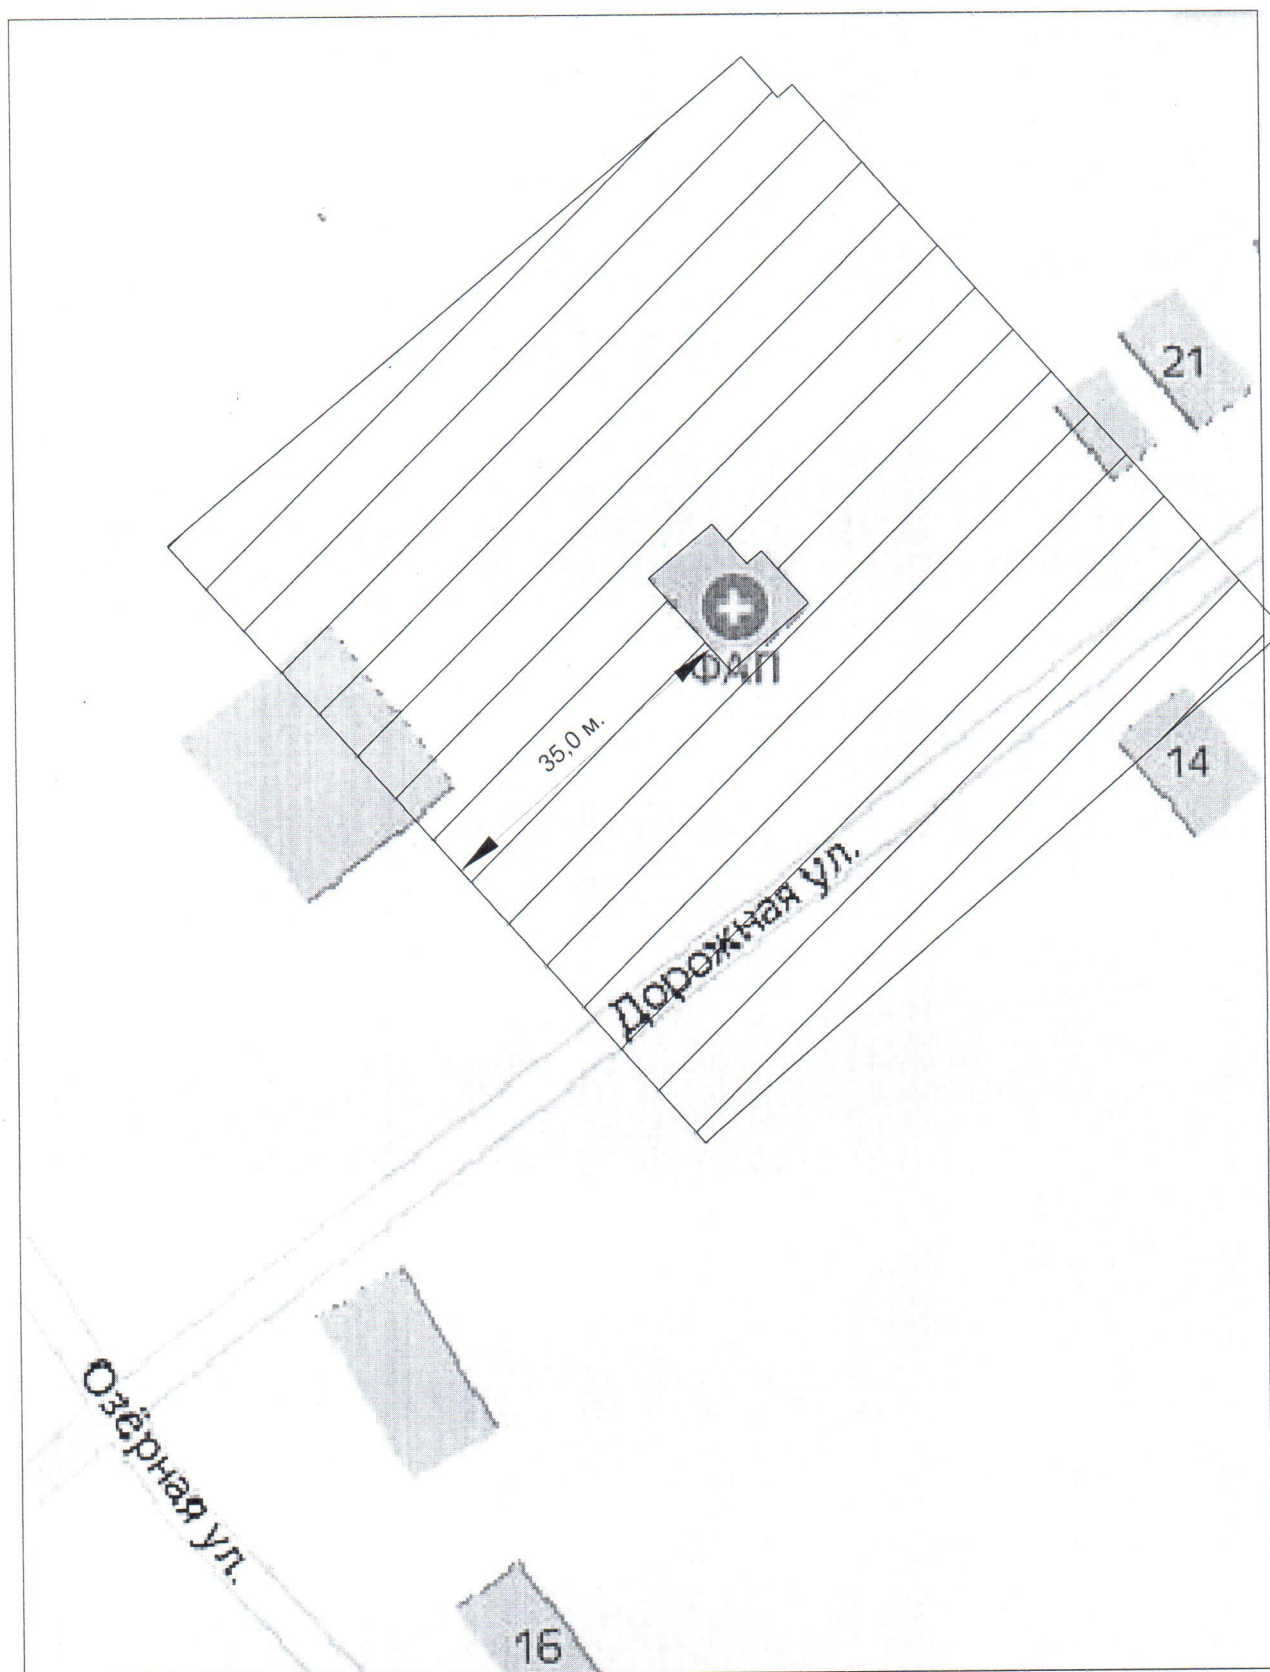


УСЛОВНЫЕ ОБОЗНАЧЕНИЯ:

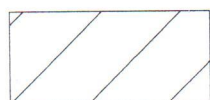


- прилегающая территория к объекту капитального строительства, на которой не допускается розничная продажа алкогольной продукции

Схема границы прилегающей и обособленной территории к Кузнецкому ФАПу
(Гордеевский р-н, с. Кузнецы, ул. Чкалова, д. 31)

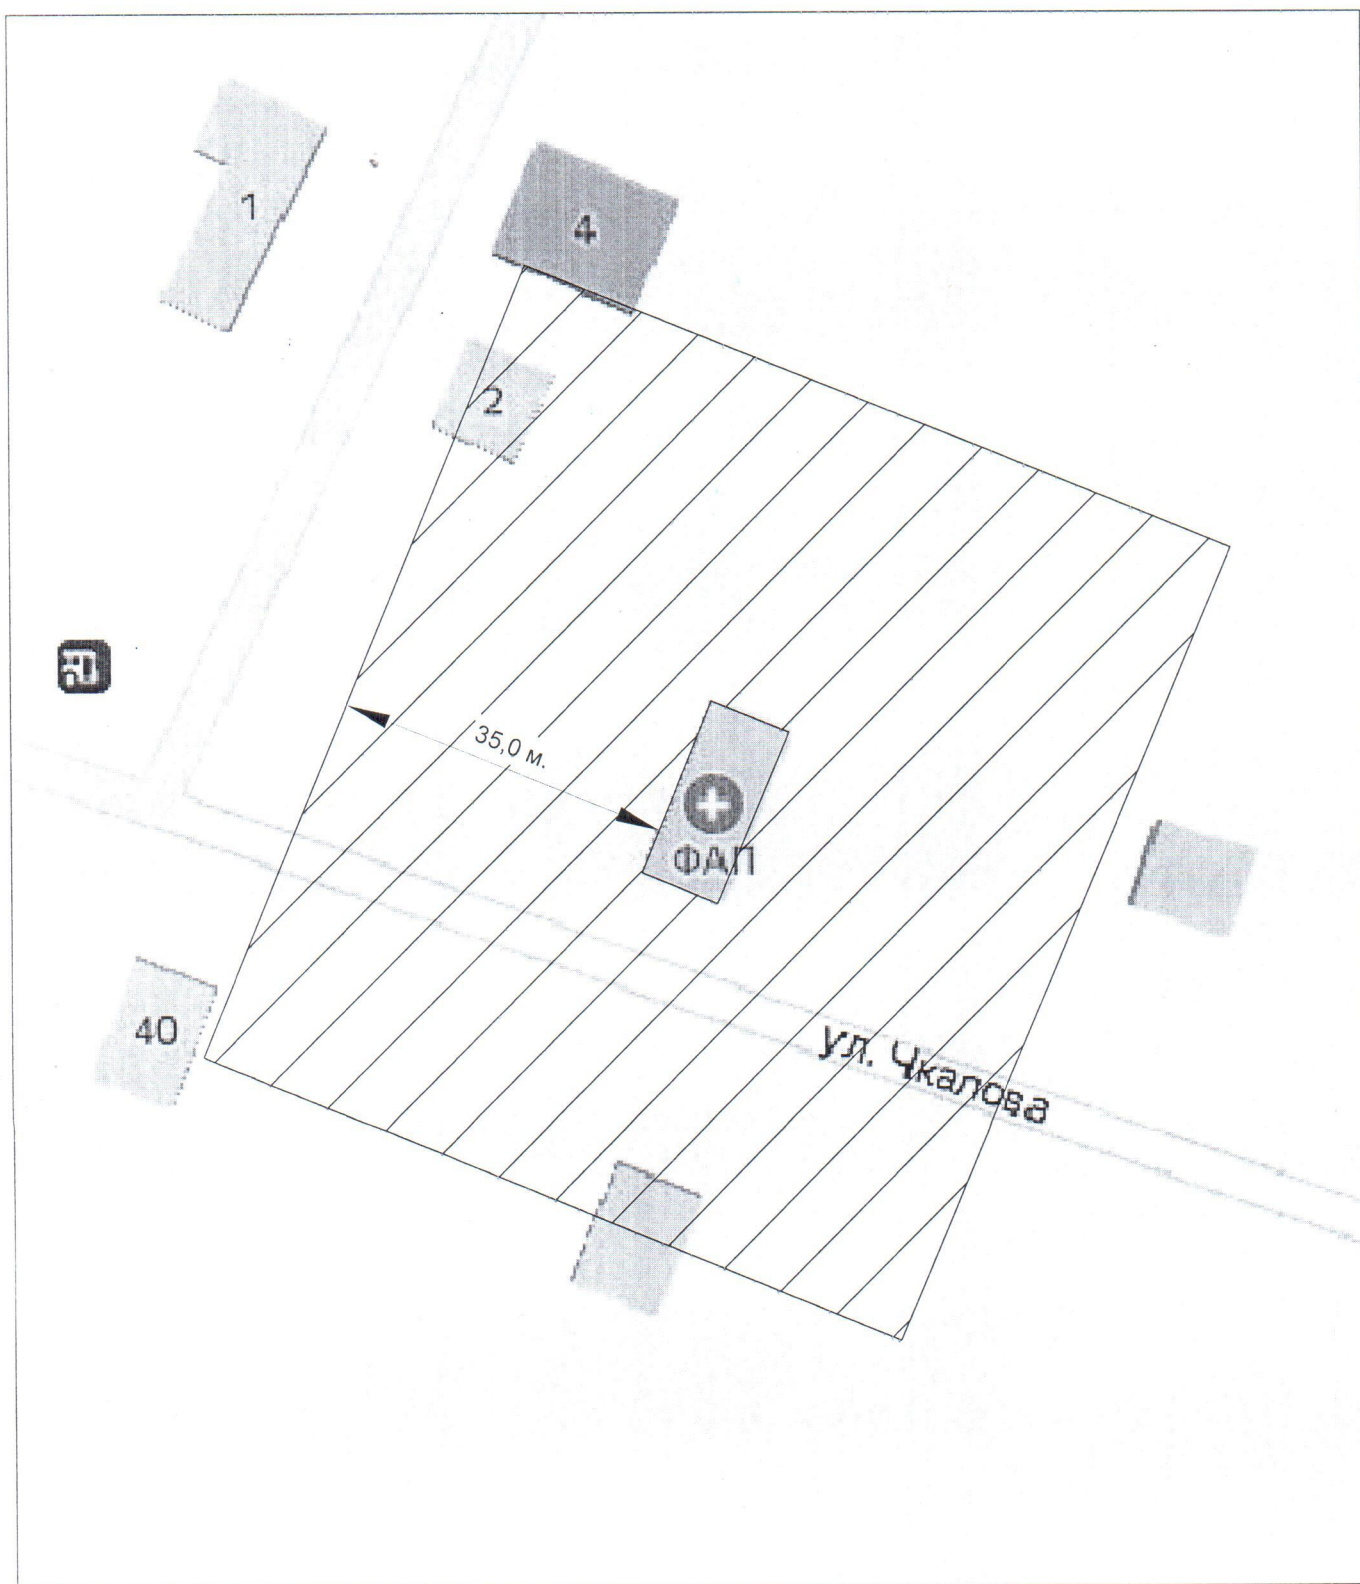


УСЛОВНЫЕ ОБОЗНАЧЕНИЯ:

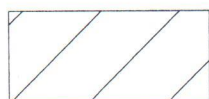

- прилегающая территория к объекту капитального строительства, на которой не допускается розничная продажа алкогольной продукции

Схема границы прилегающей и обособленной территории к Хармынскому ФАПу
(Гордеевский р-н, д. Хармынка, ул. Центральная, д. 34)

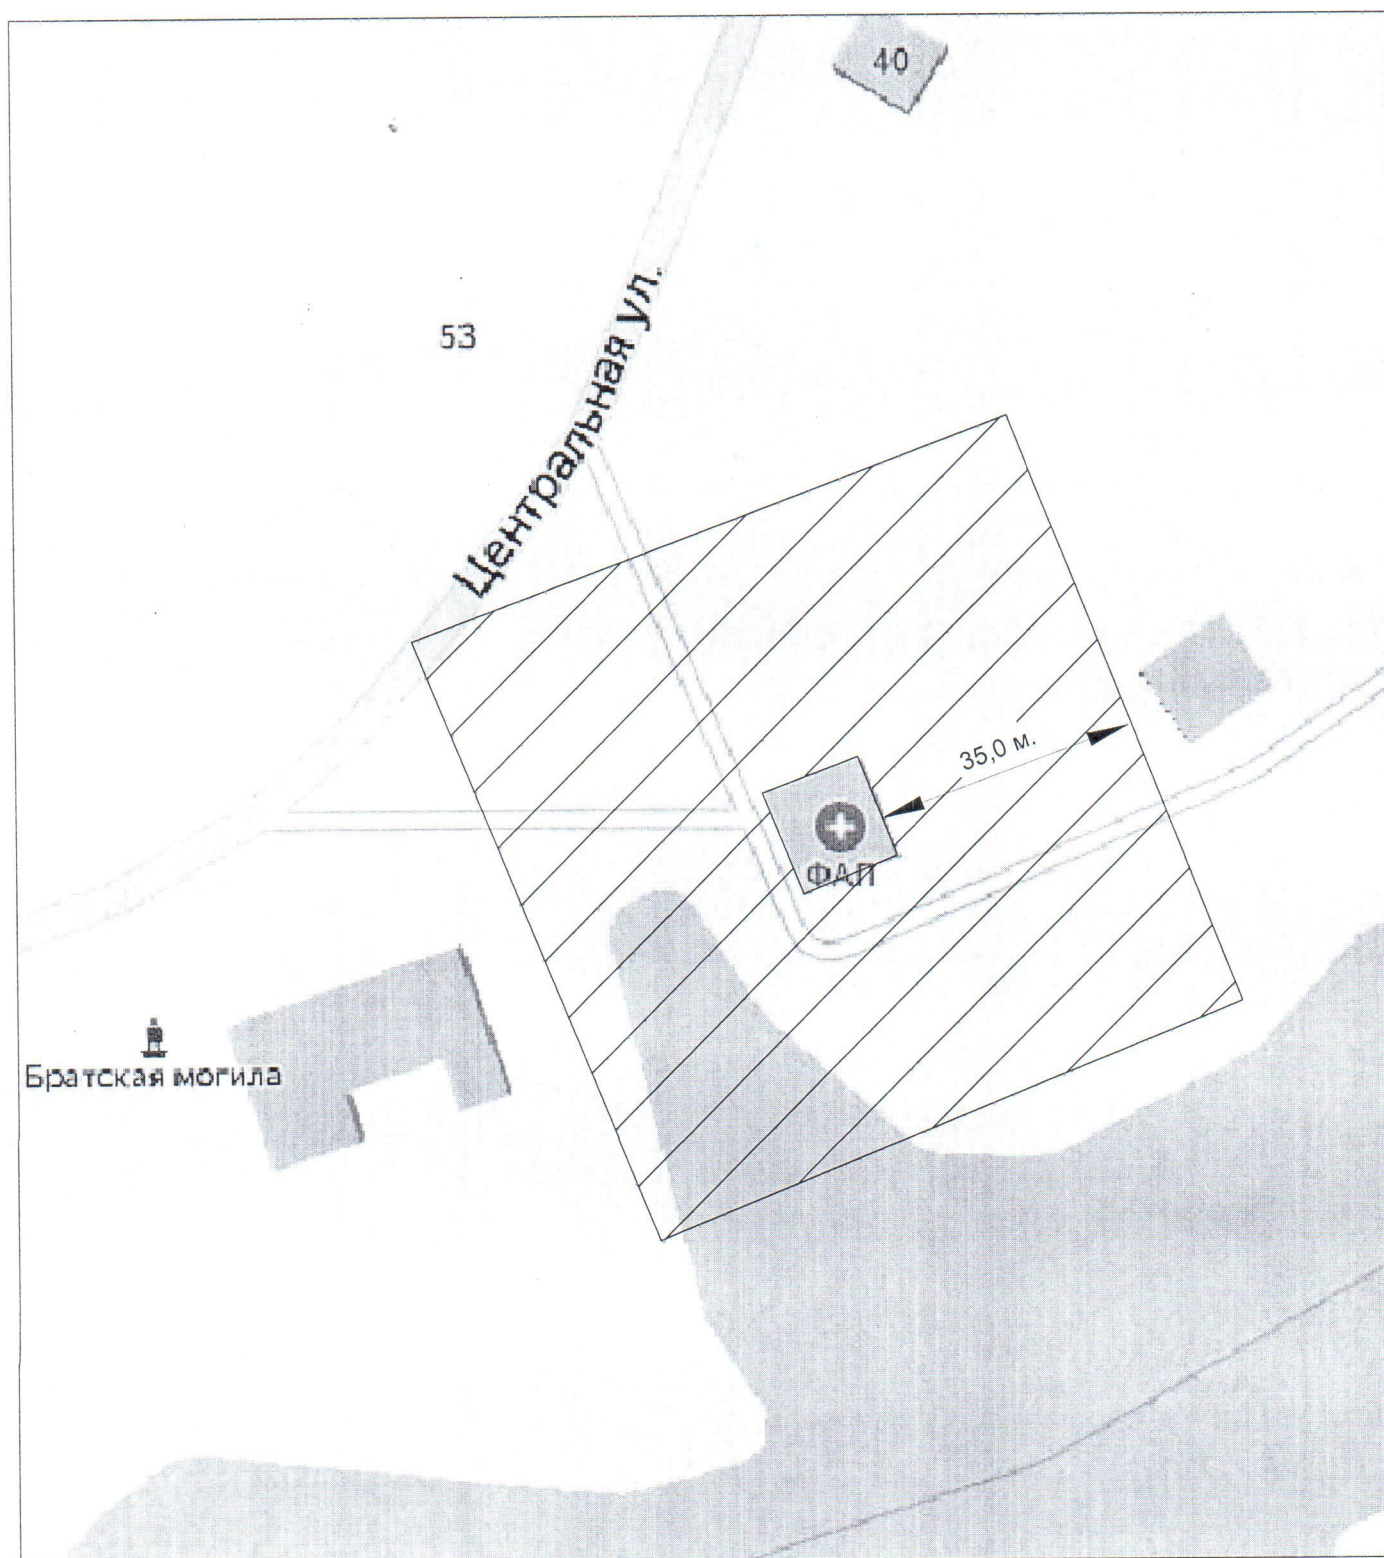


УСЛОВНЫЕ ОБОЗНАЧЕНИЯ:



- прилегающая территория к объекту капитального строительства, на которой не допускается розничная продажа алкогольной продукции

Схема границы прилегающей и обособленной территории к Смяльческому ФАПу
(Гордеевский р-н, д. Смяльч, ул. Советская, д. 59)

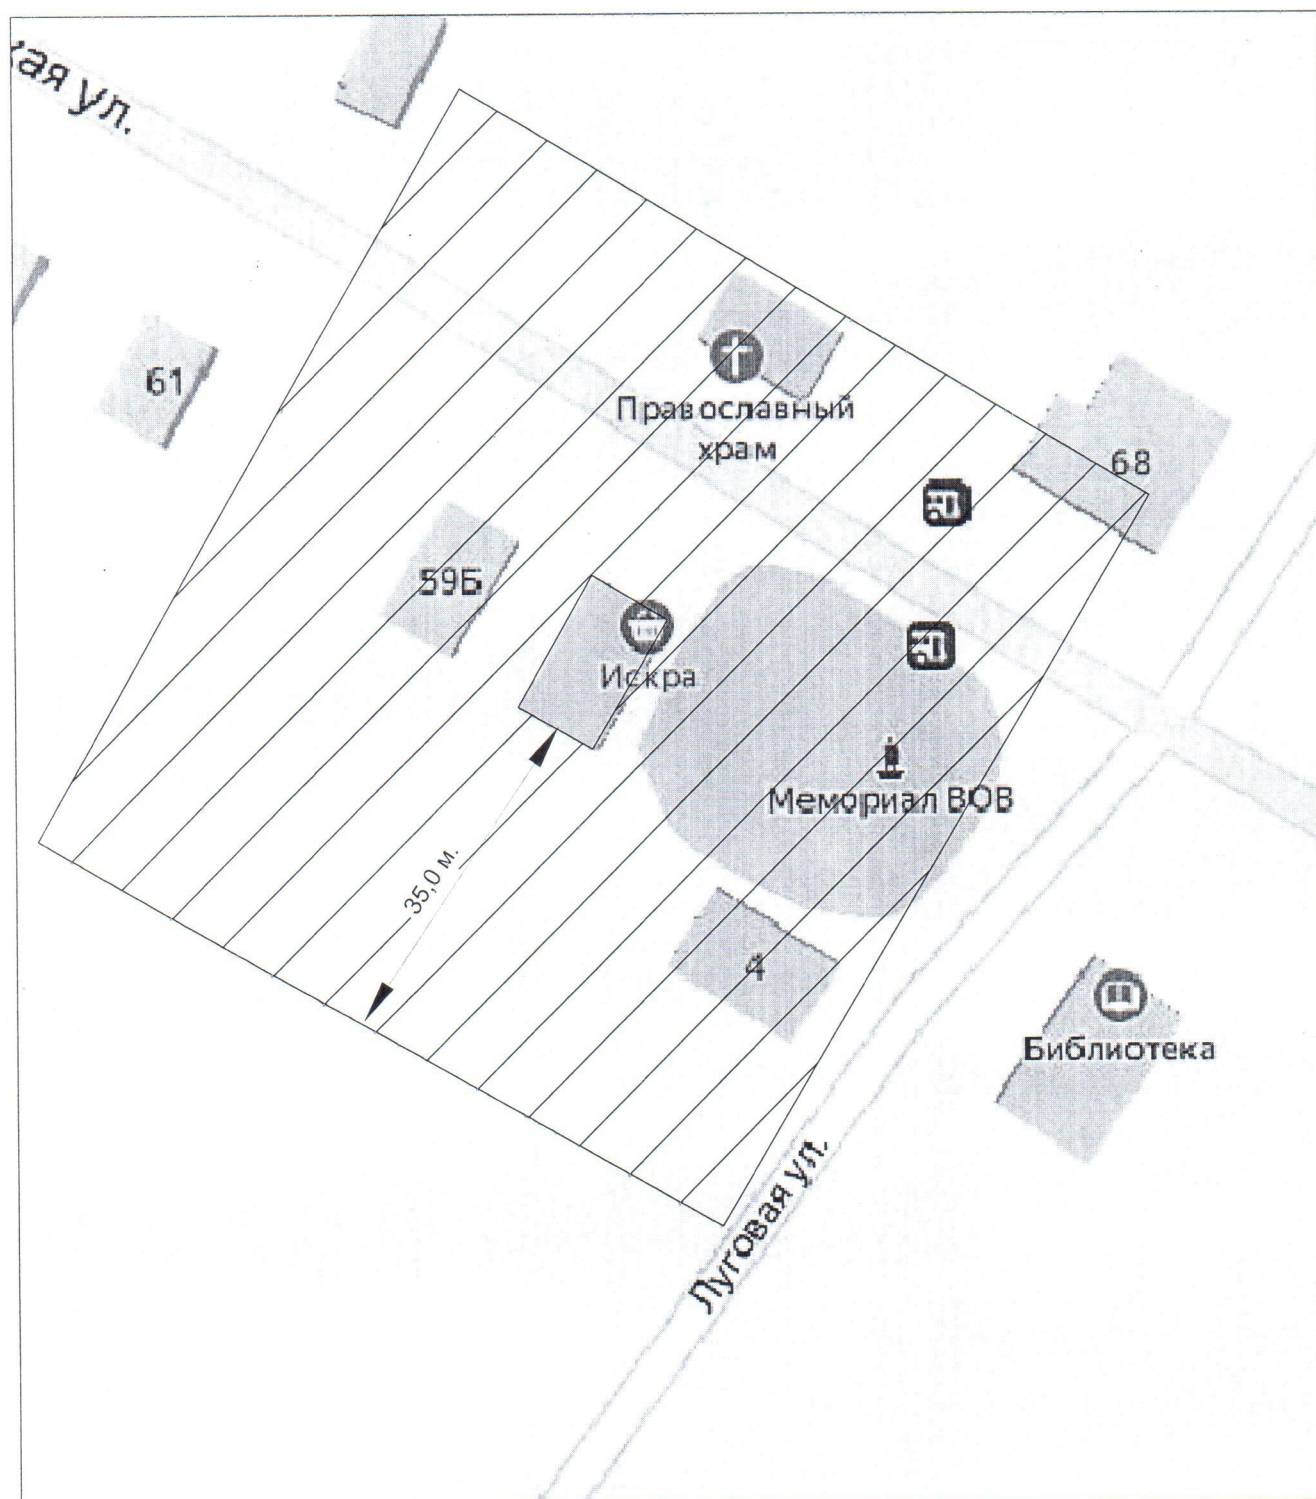


УСЛОВНЫЕ ОБОЗНАЧЕНИЯ:



- прилегающая территория к объекту капитального строительства, на которой не допускается розничная продажа алкогольной продукции

Схема границы прилегающей и обособленной территории к Петровобудскому ФАПу
(Гордеевский р-н, с. Петрова-Буда, ул. Юбилейная, д. 1)

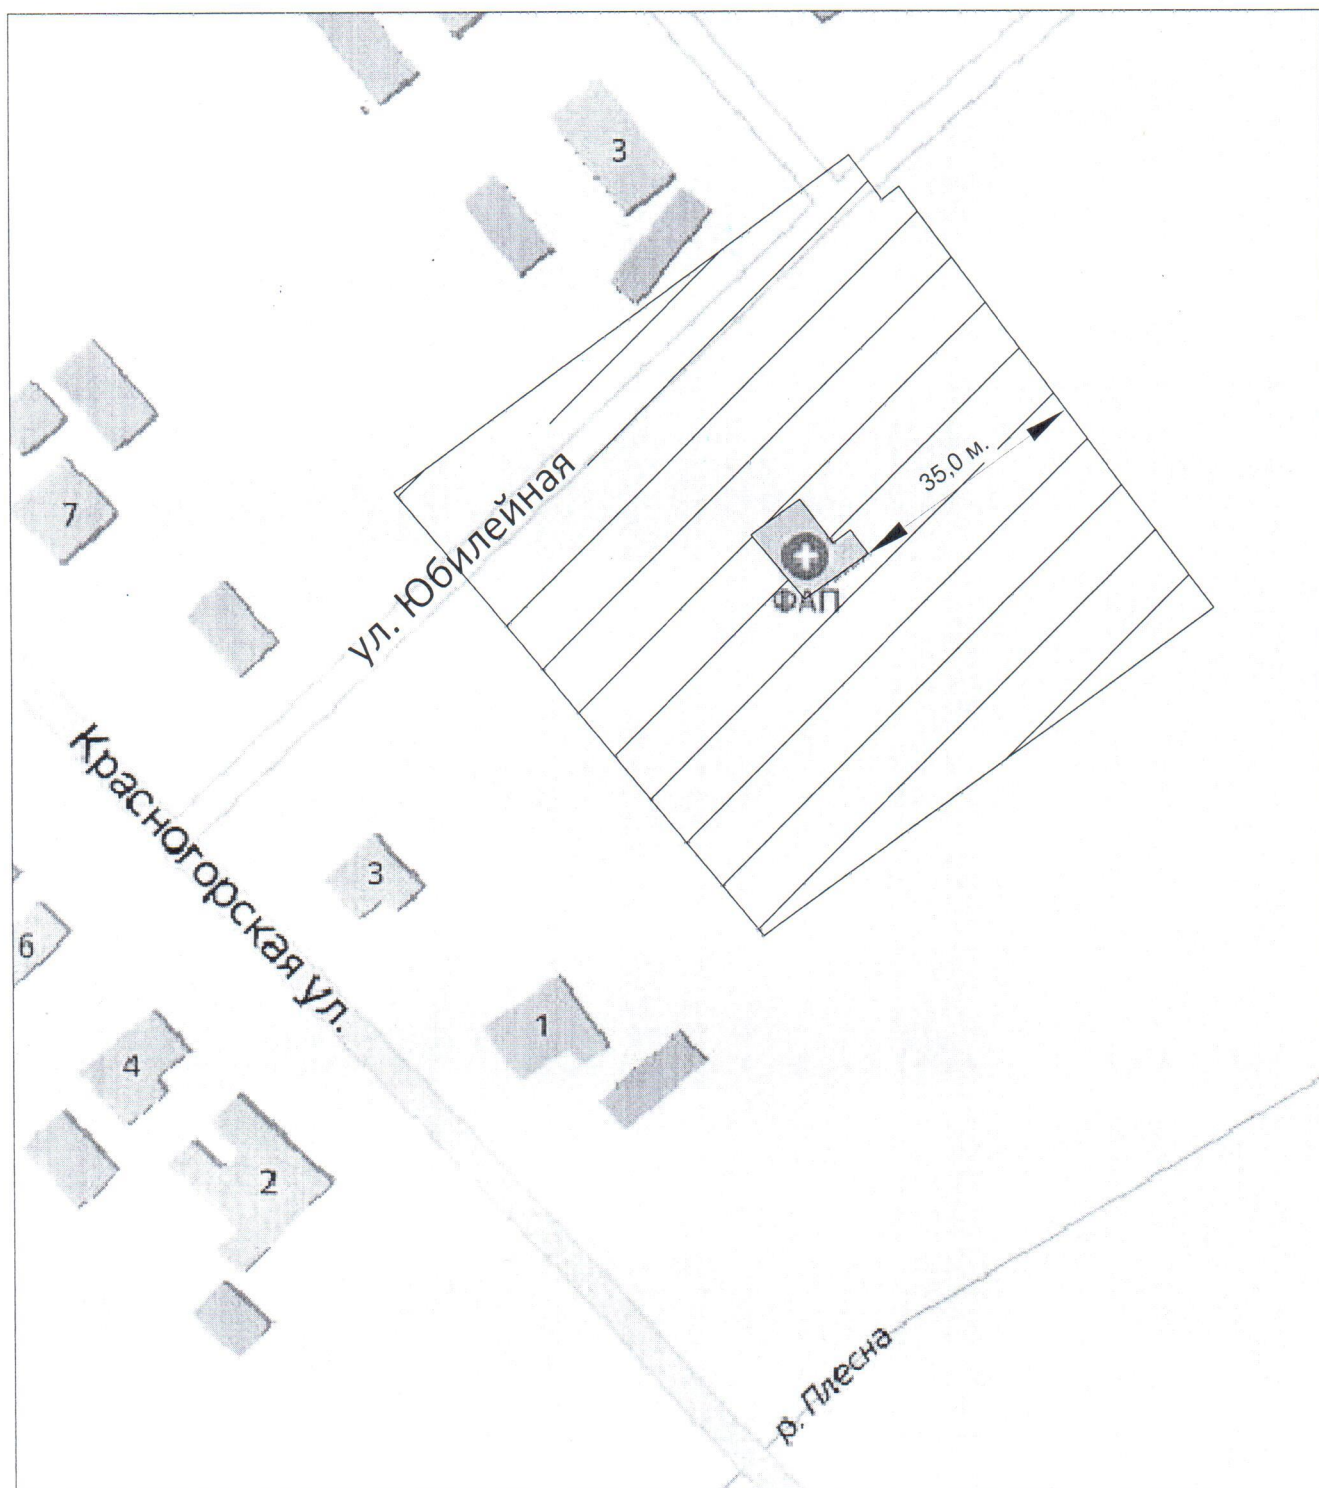


УСЛОВНЫЕ ОБОЗНАЧЕНИЯ:



- прилегающая территория к объекту капитального строительства, на которой не допускается розничная продажа алкогольной продукции

Схема границы прилегающей и обособленной территории к Перетинскому ФАПу
(Гордеевский р-н, с. Перетин, ул. Гордеевская, д. 17)

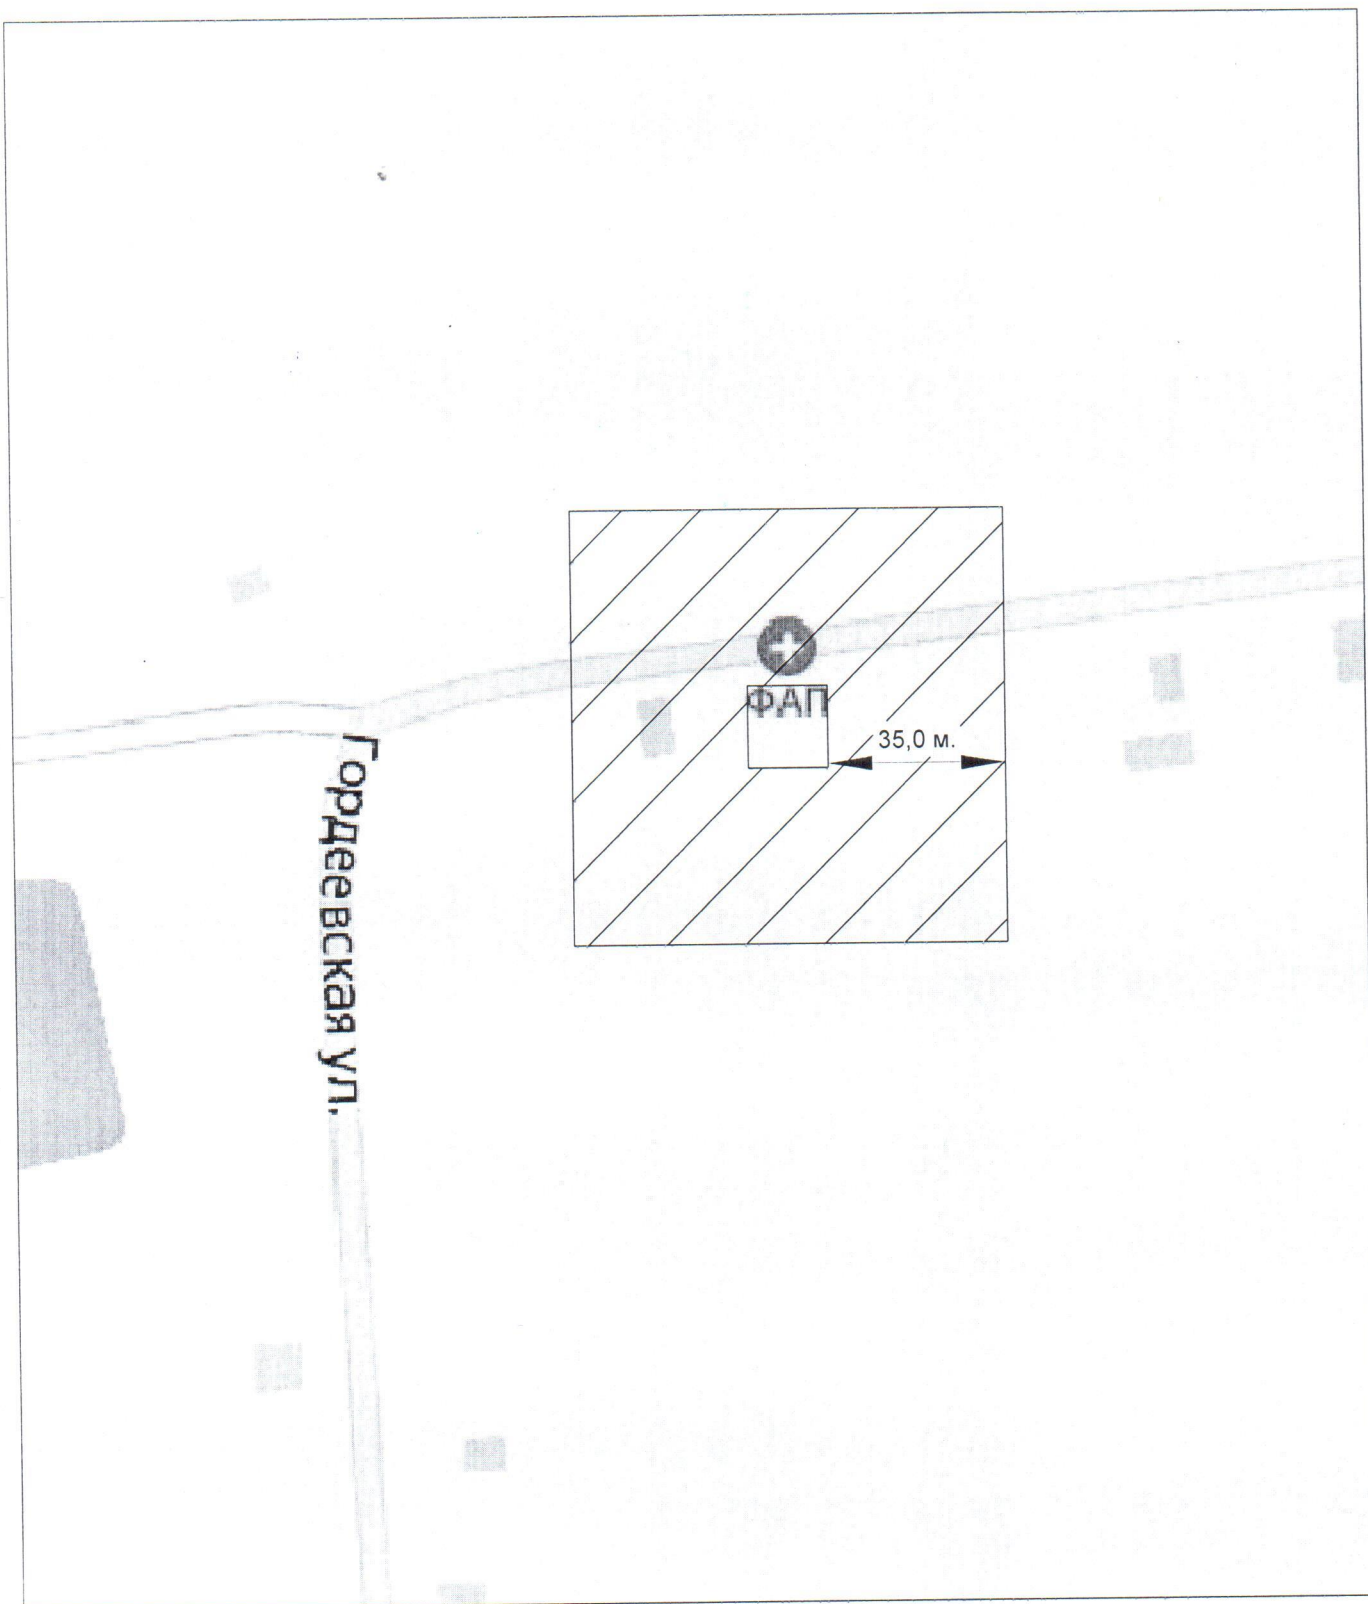


УСЛОВНЫЕ ОБОЗНАЧЕНИЯ:



- прилегающая территория к объекту капитального строительства, на которой не допускается розничная продажа алкогольной продукции

Схема границы прилегающей и обособленной территории к Кожановскому ФАПу
(Гордеевский р-н, с. Кожаны, ул. Совхозная, д. 15)

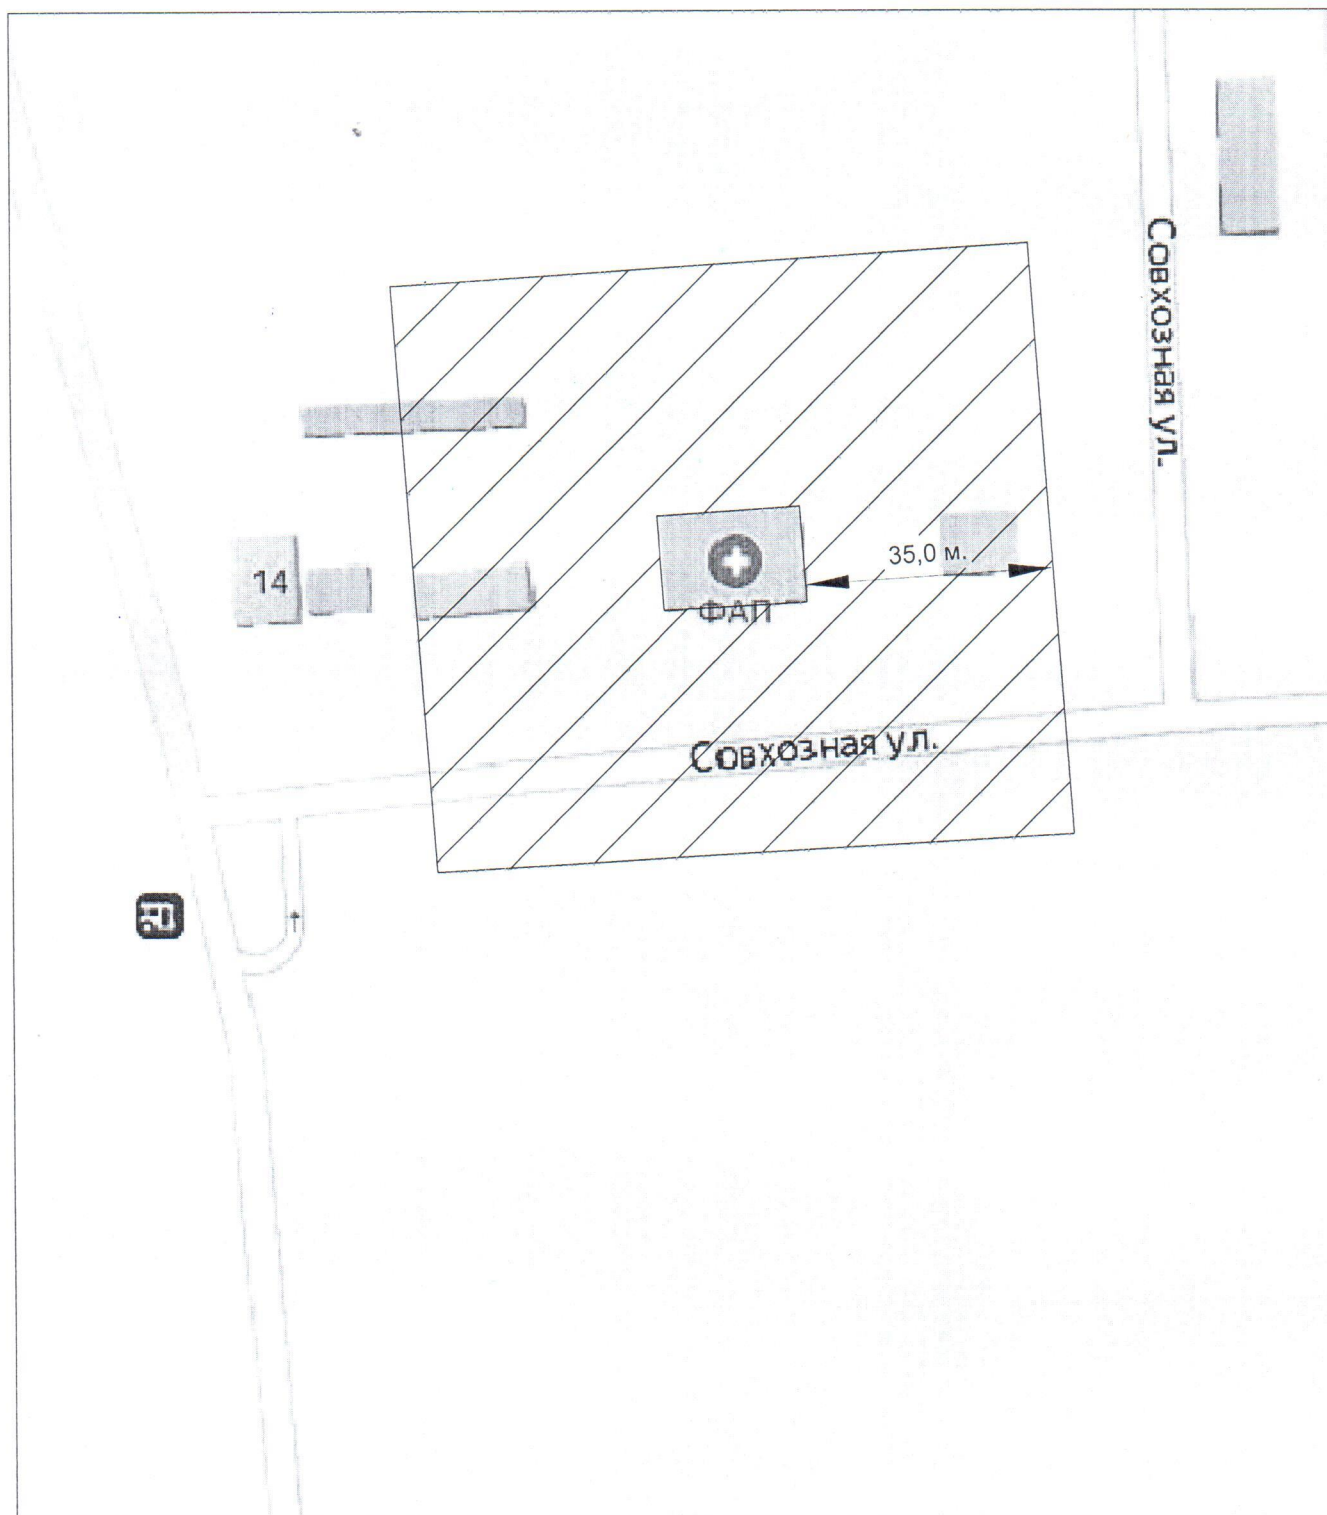


УСЛОВНЫЕ ОБОЗНАЧЕНИЯ:




- прилегающая территория к объекту капитального строительства, на которой не допускается розничная продажа алкогольной продукции

Схема границы прилегающей и обособленной территории к Малоудебенскому ФАПу
(Гордеевский р-н, д. Малоудебное, ул. Школьная, д. 2)

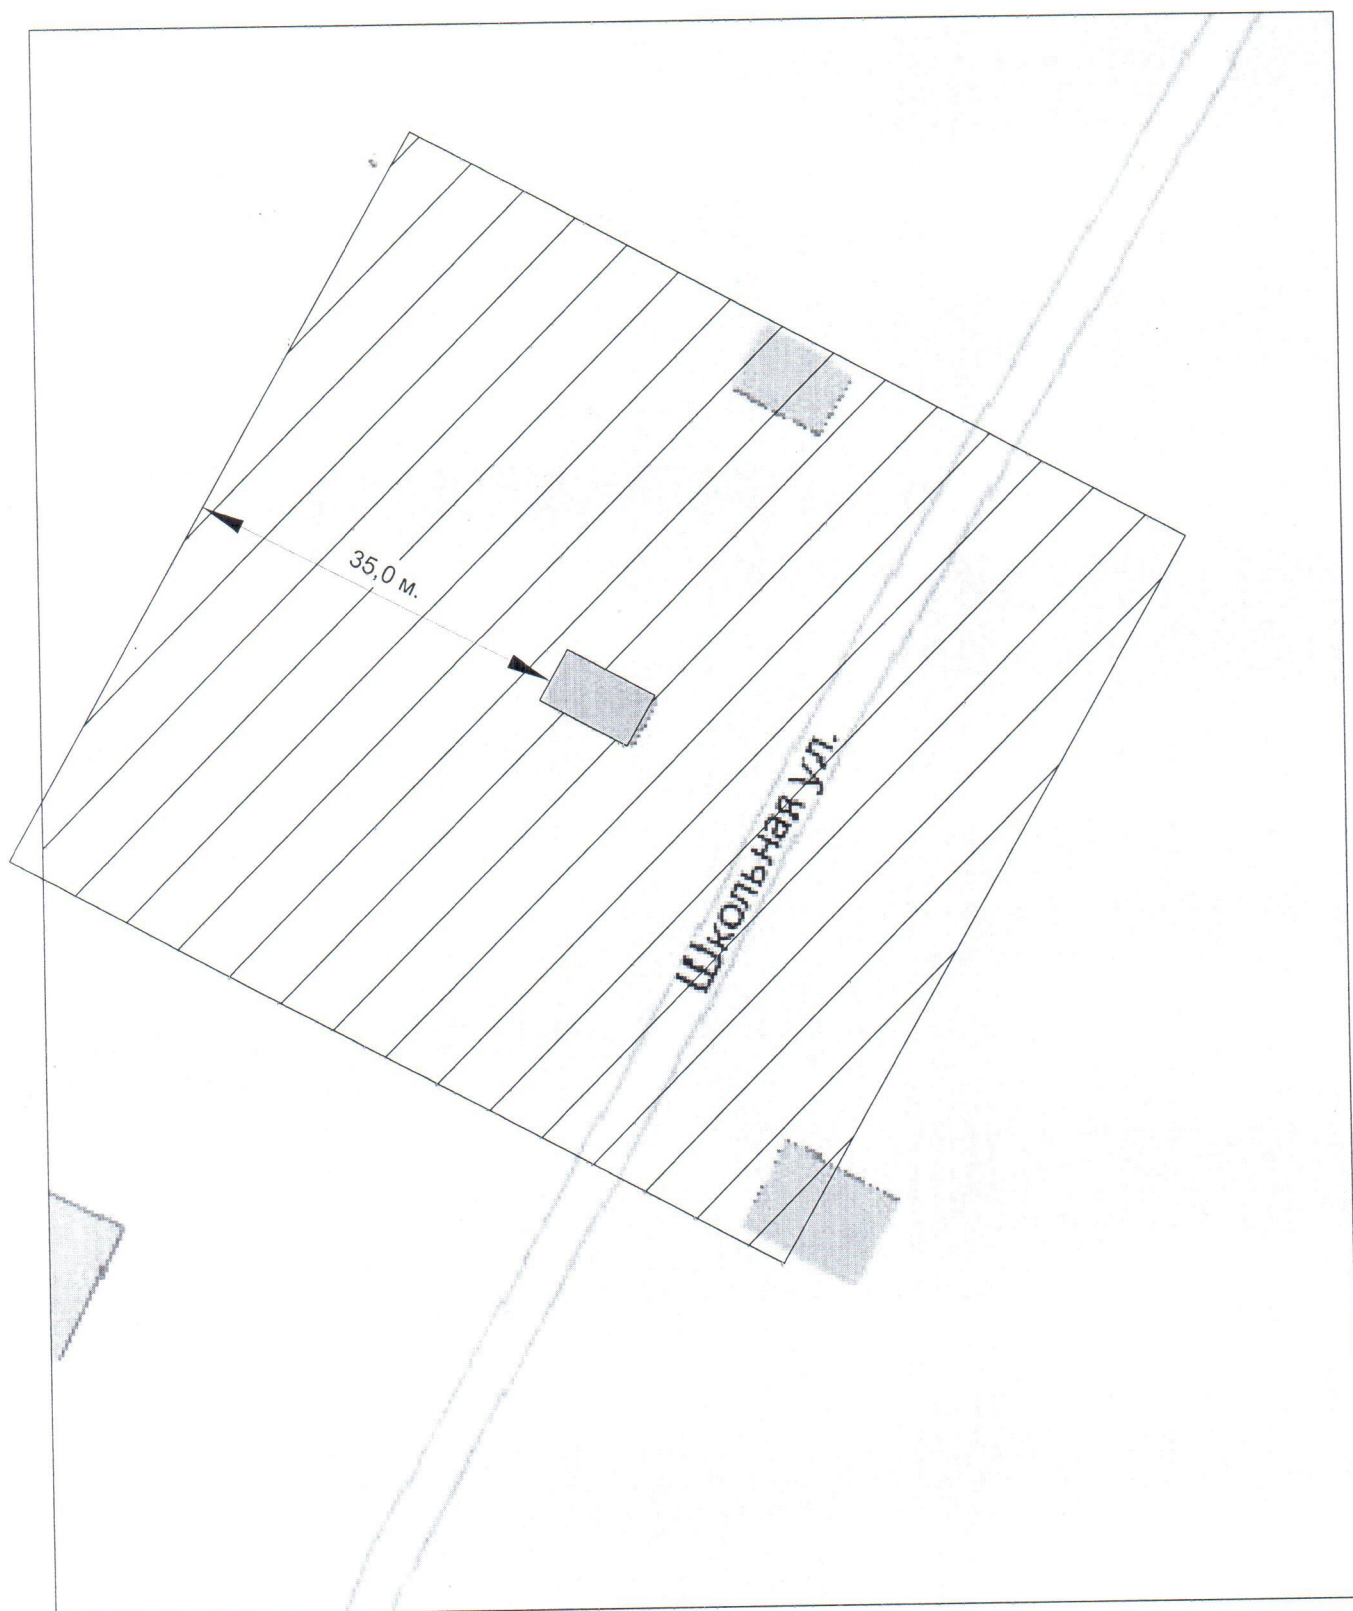


УСЛОВНЫЕ ОБОЗНАЧЕНИЯ:

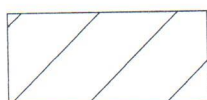

- прилегающая территория к объекту капитального строительства, на которой не допускается розничная продажа алкогольной продукции

Схема границы прилегающей и обособленной территории к Струговобудскому ФАПу
(Гордеевский р-н, с. Стругова Буда, ул. Юбилейная, д. 5)

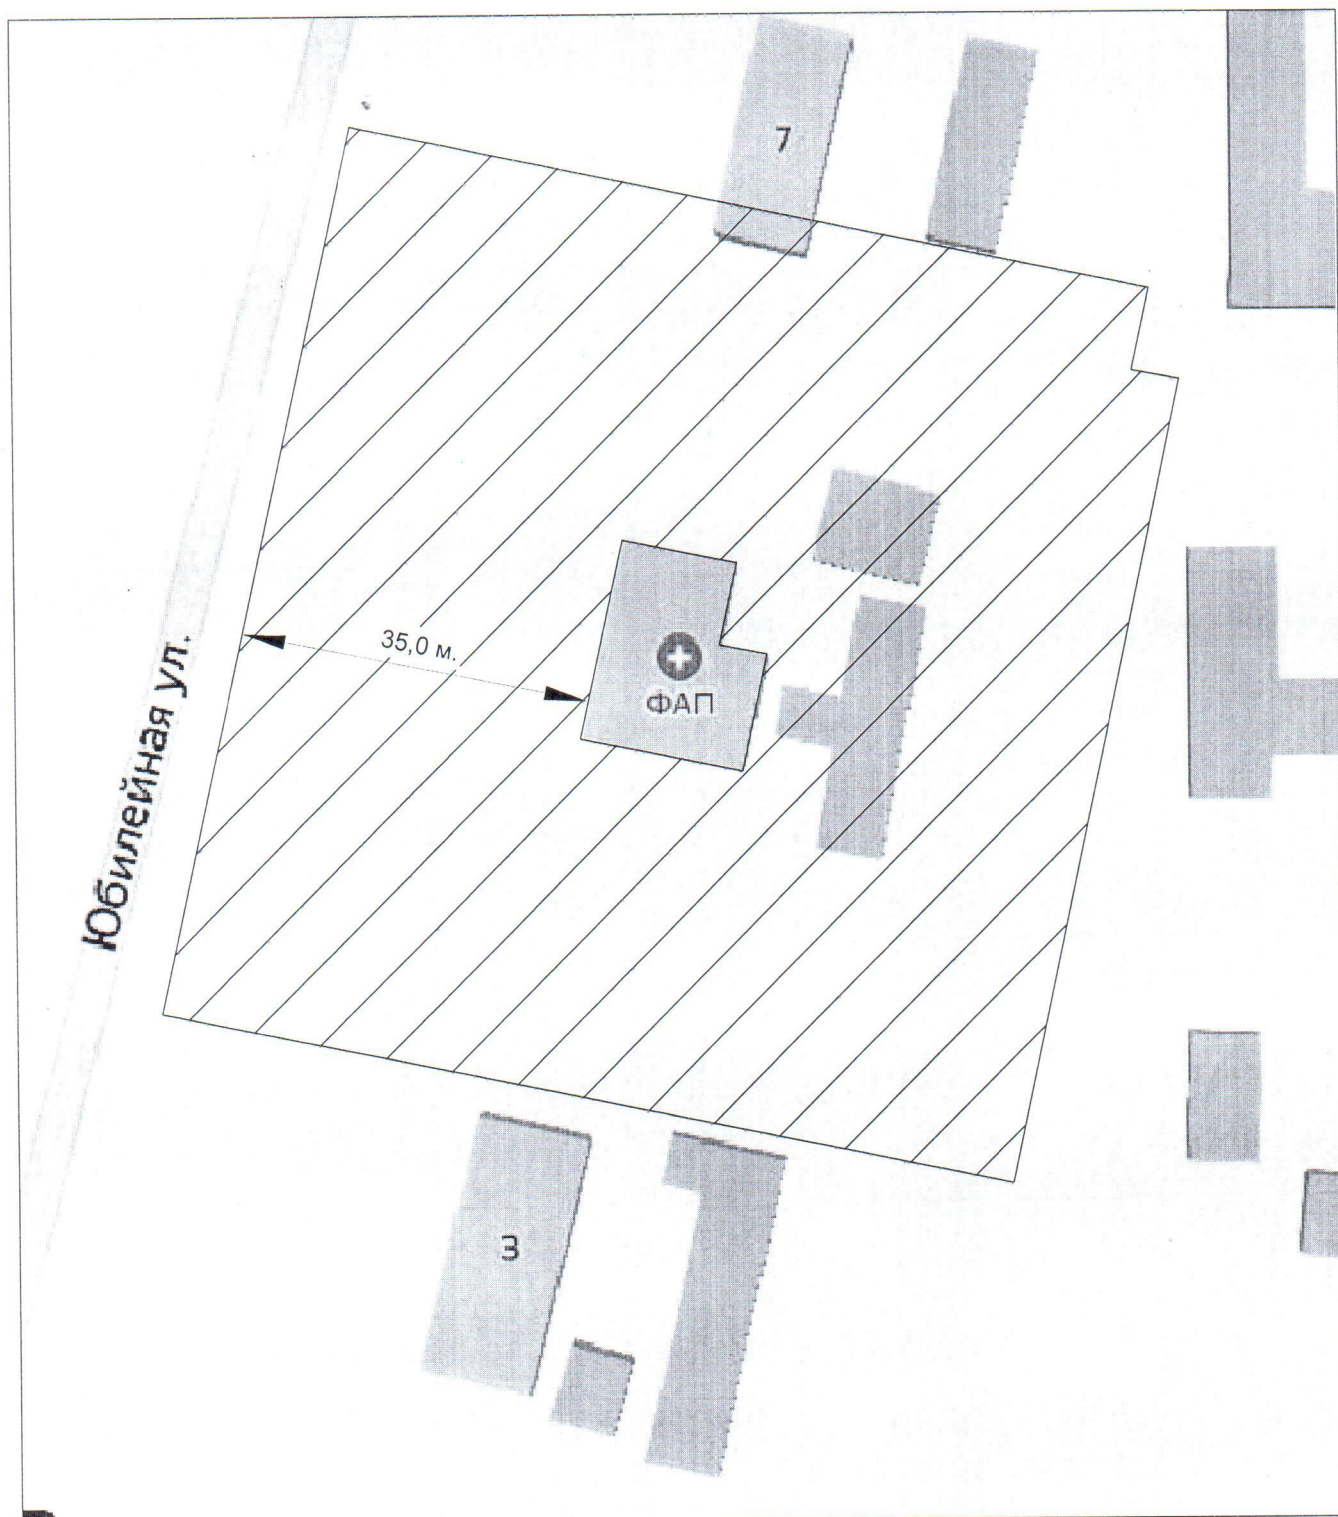


УСЛОВНЫЕ ОБОЗНАЧЕНИЯ:




- прилегающая территория к объекту капитального строительства, на которой не допускается розничная продажа алкогольной продукции

Схема границы прилегающей и обособленной территории к Глинновскому ФАПу
(Гордеевский р-н, с. Глинное, ул. Зеленая, д. 10)

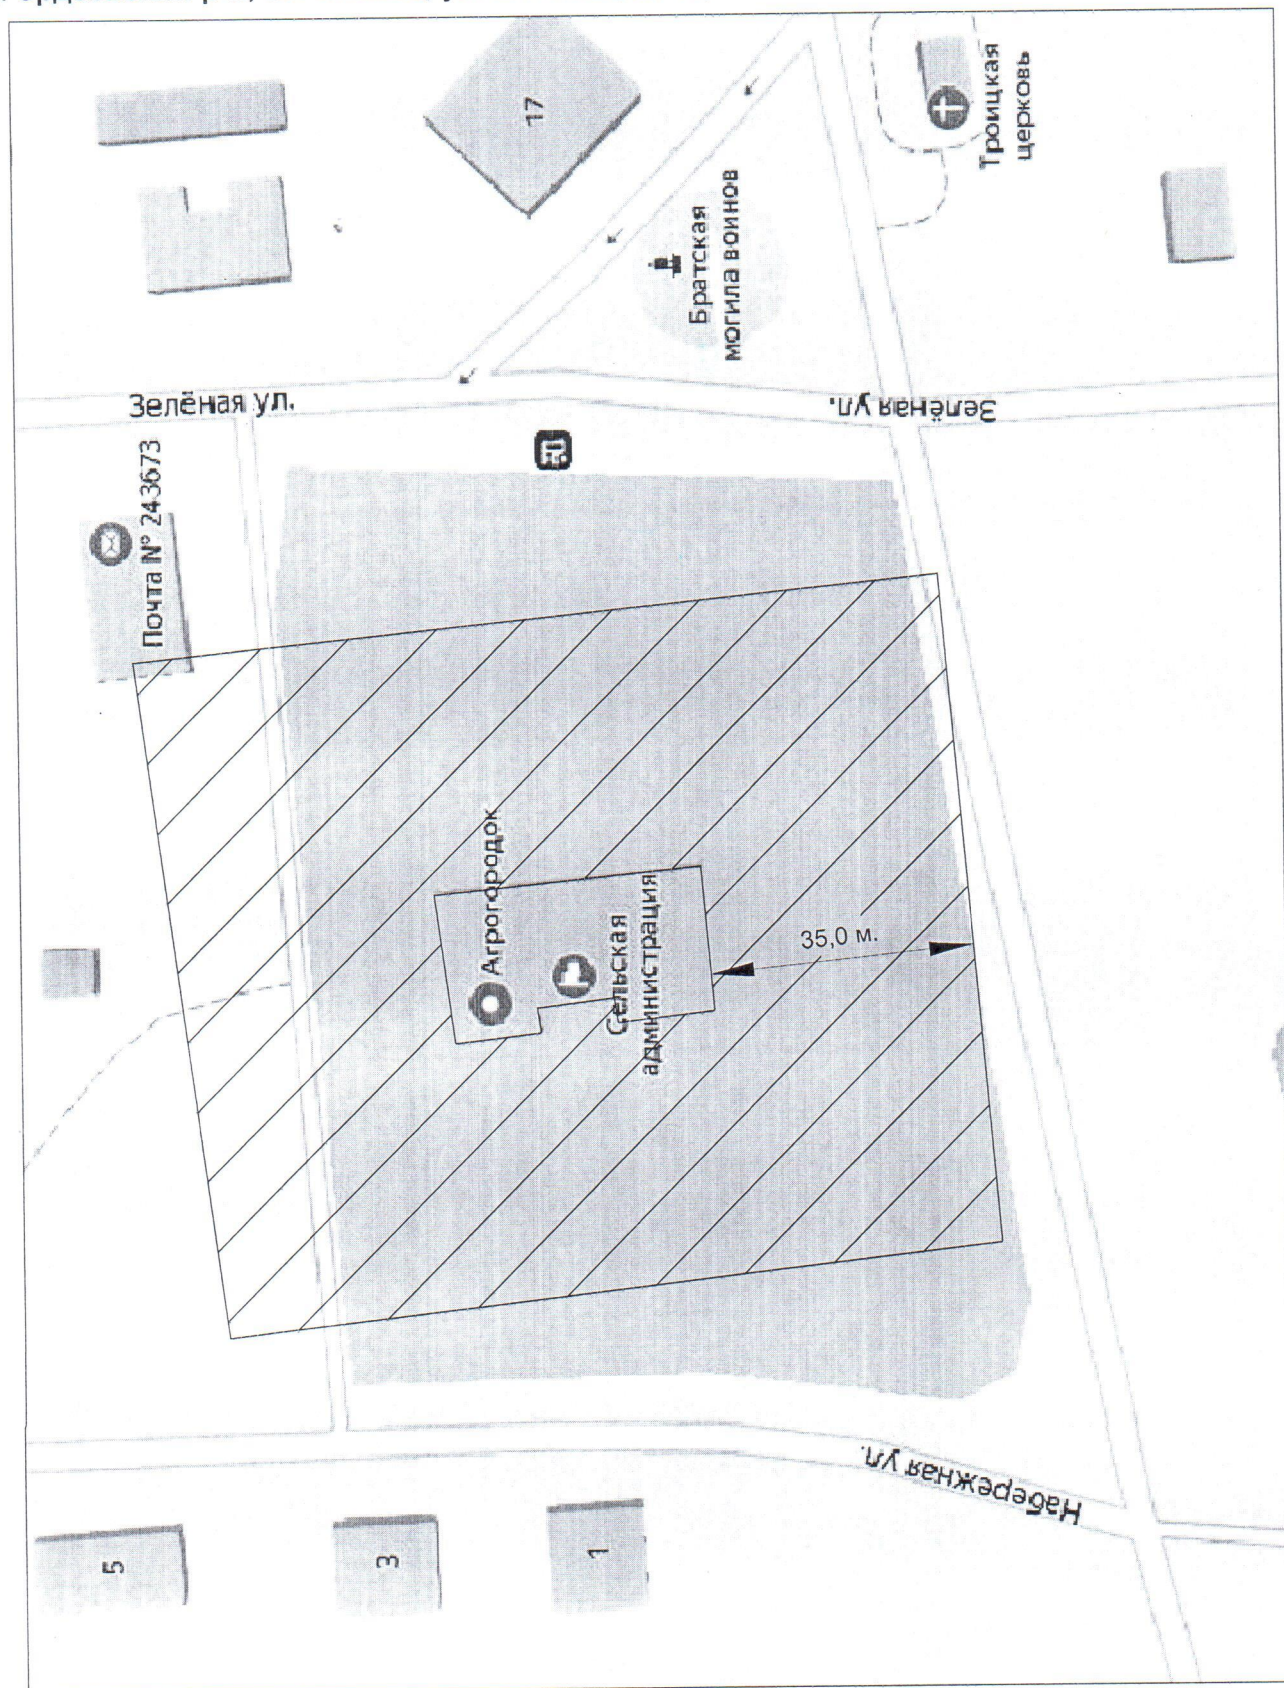

УСЛОВНЫЕ ОБОЗНАЧЕНИЯ:

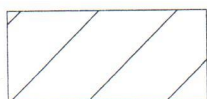

- прилегающая территория к объекту капитального строительства, на которой не допускается розничная продажа алкогольной продукции

Схема границы прилегающей и обособленной территории к Ямновскому ФАПу
(Гордеевский р-н, д. Ямное, ул. Советская, д. 16)




УСЛОВНЫЕ ОБОЗНАЧЕНИЯ:



- прилегающая территория к объекту капитального строительства, на которой не допускается розничная продажа алкогольной продукции

Схема границы прилегающей и обособленной территории к Старополонскому ФАПу
(Гордеевский р-н, д. Старая Полона, ул. Центральная, д. 20)

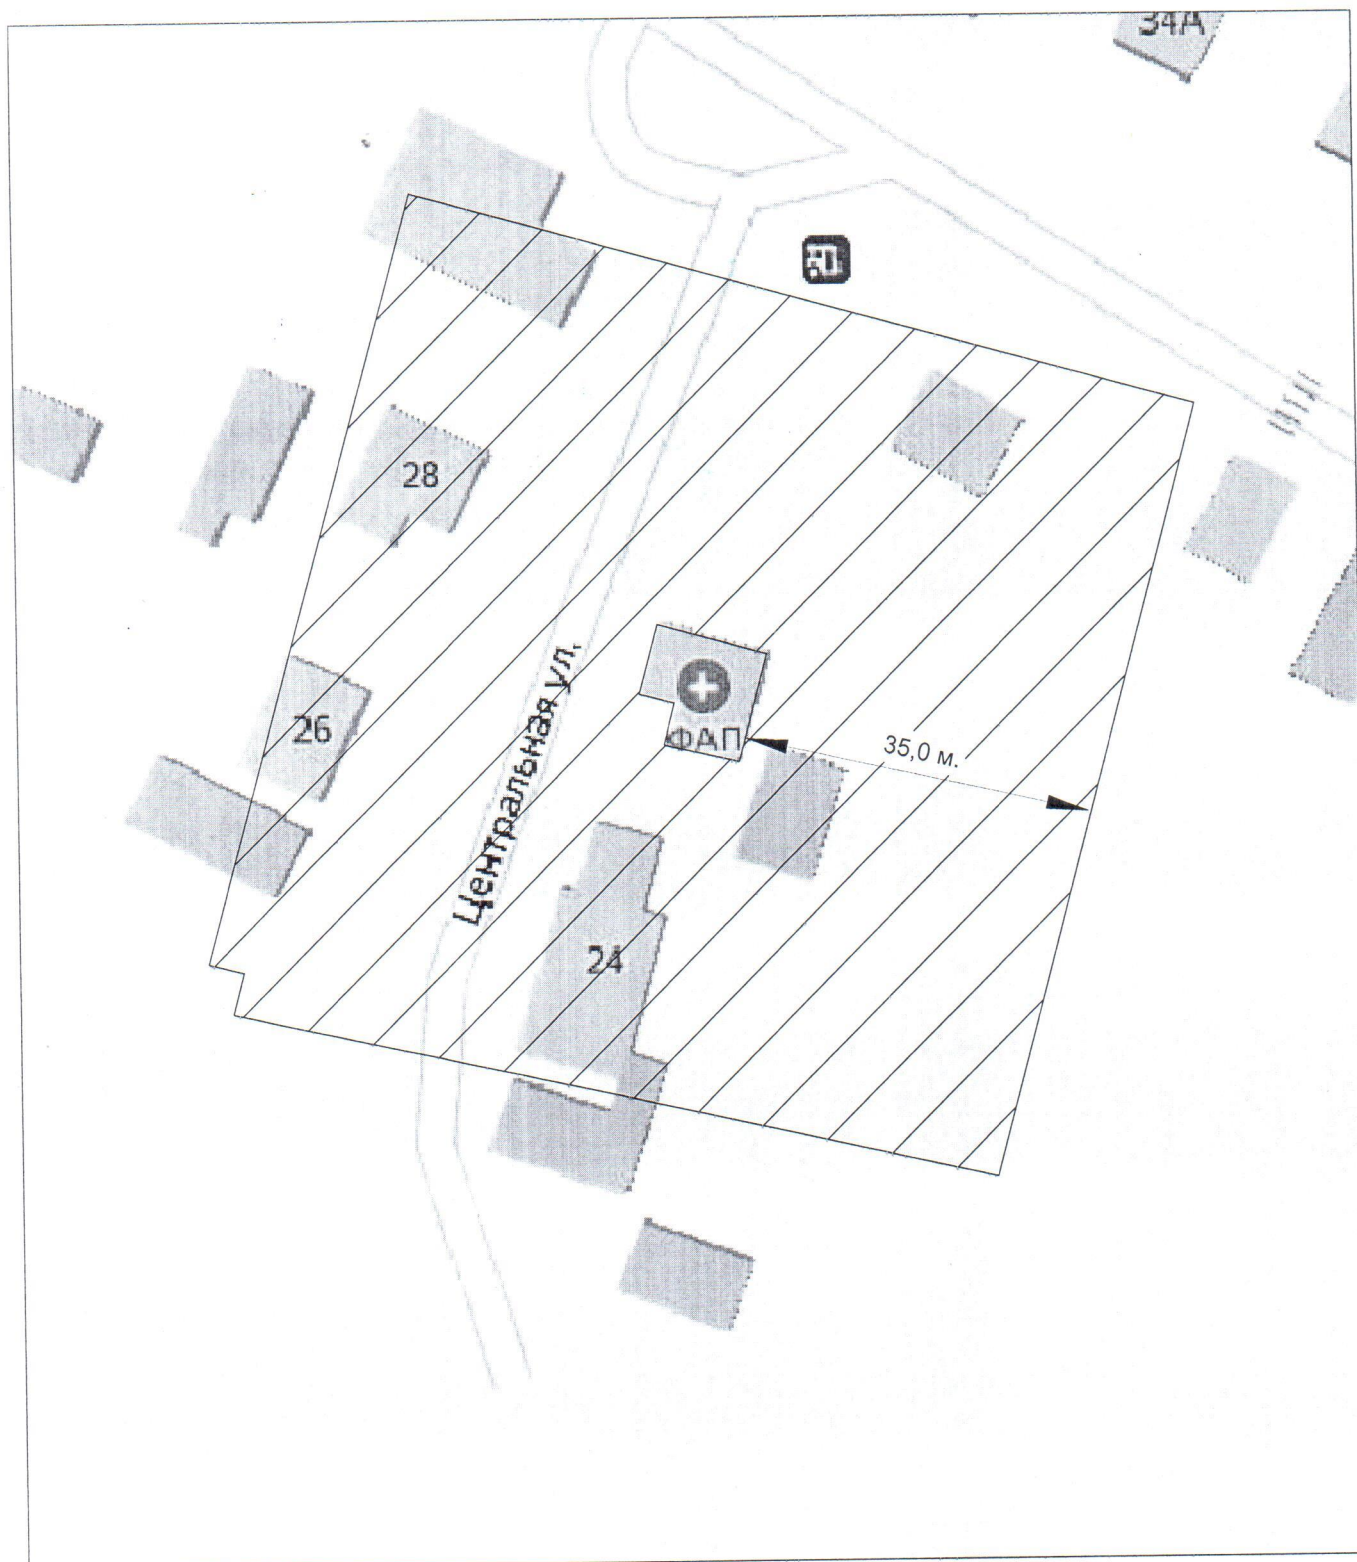


УСЛОВНЫЕ ОБОЗНАЧЕНИЯ:



- прилегающая территория к объекту капитального строительства, на которой не допускается розничная продажа алкогольной продукции

Схема границы прилегающей и обособленной территории к: Мирновская врачебная амбулатория (Гордеевский р-н, п. Мирный, ул. Лесная, д. 4), многоквартирные дома по адресам: Гордеевский р-н, п. Мирный, ул. 30 лет Победы, д.1, Гордеевский р-н, п. Мирный, ул. Лесная, д.1, д.2, д.3, ул. Юбилейная, д.1, ул. Ленина, д.13

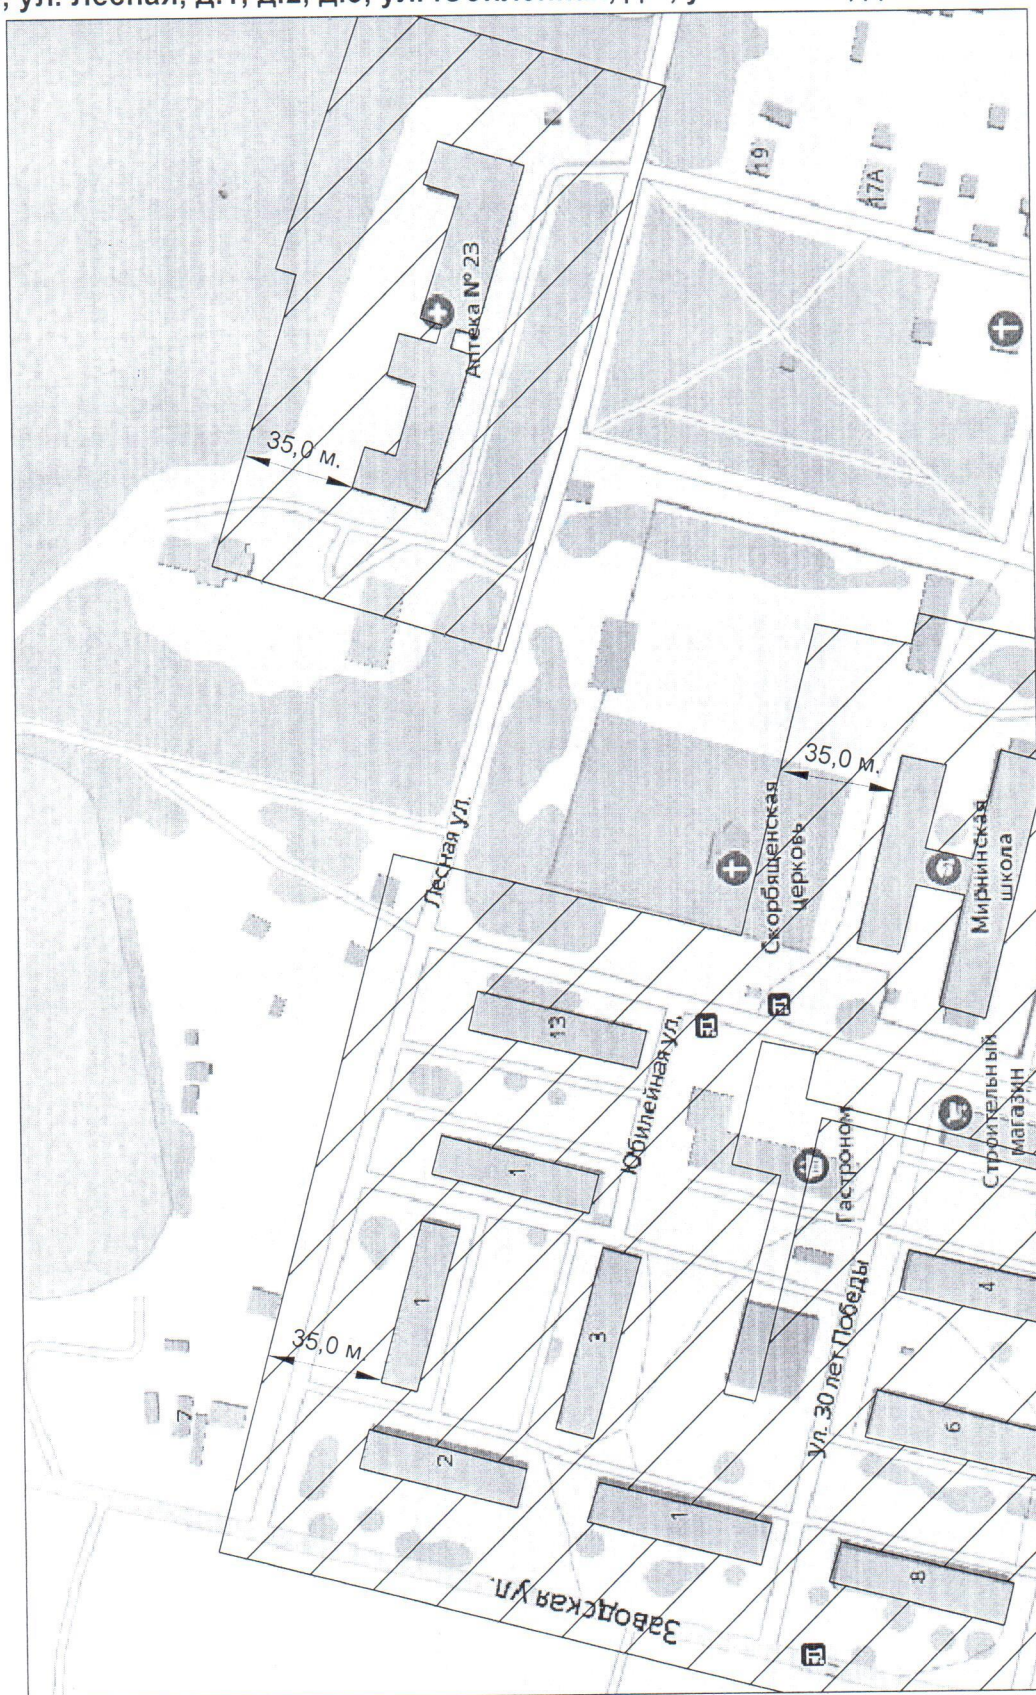


УСЛОВНЫЕ ОБОЗНАЧЕНИЯ:




- прилегающая территория к объекту капитального строительства

Схема границы прилегающей и обособленной территории к Поконскому ФАПу
(Гордеевский р-н, д. Поконь, ул. Красноармейская, д. 19)

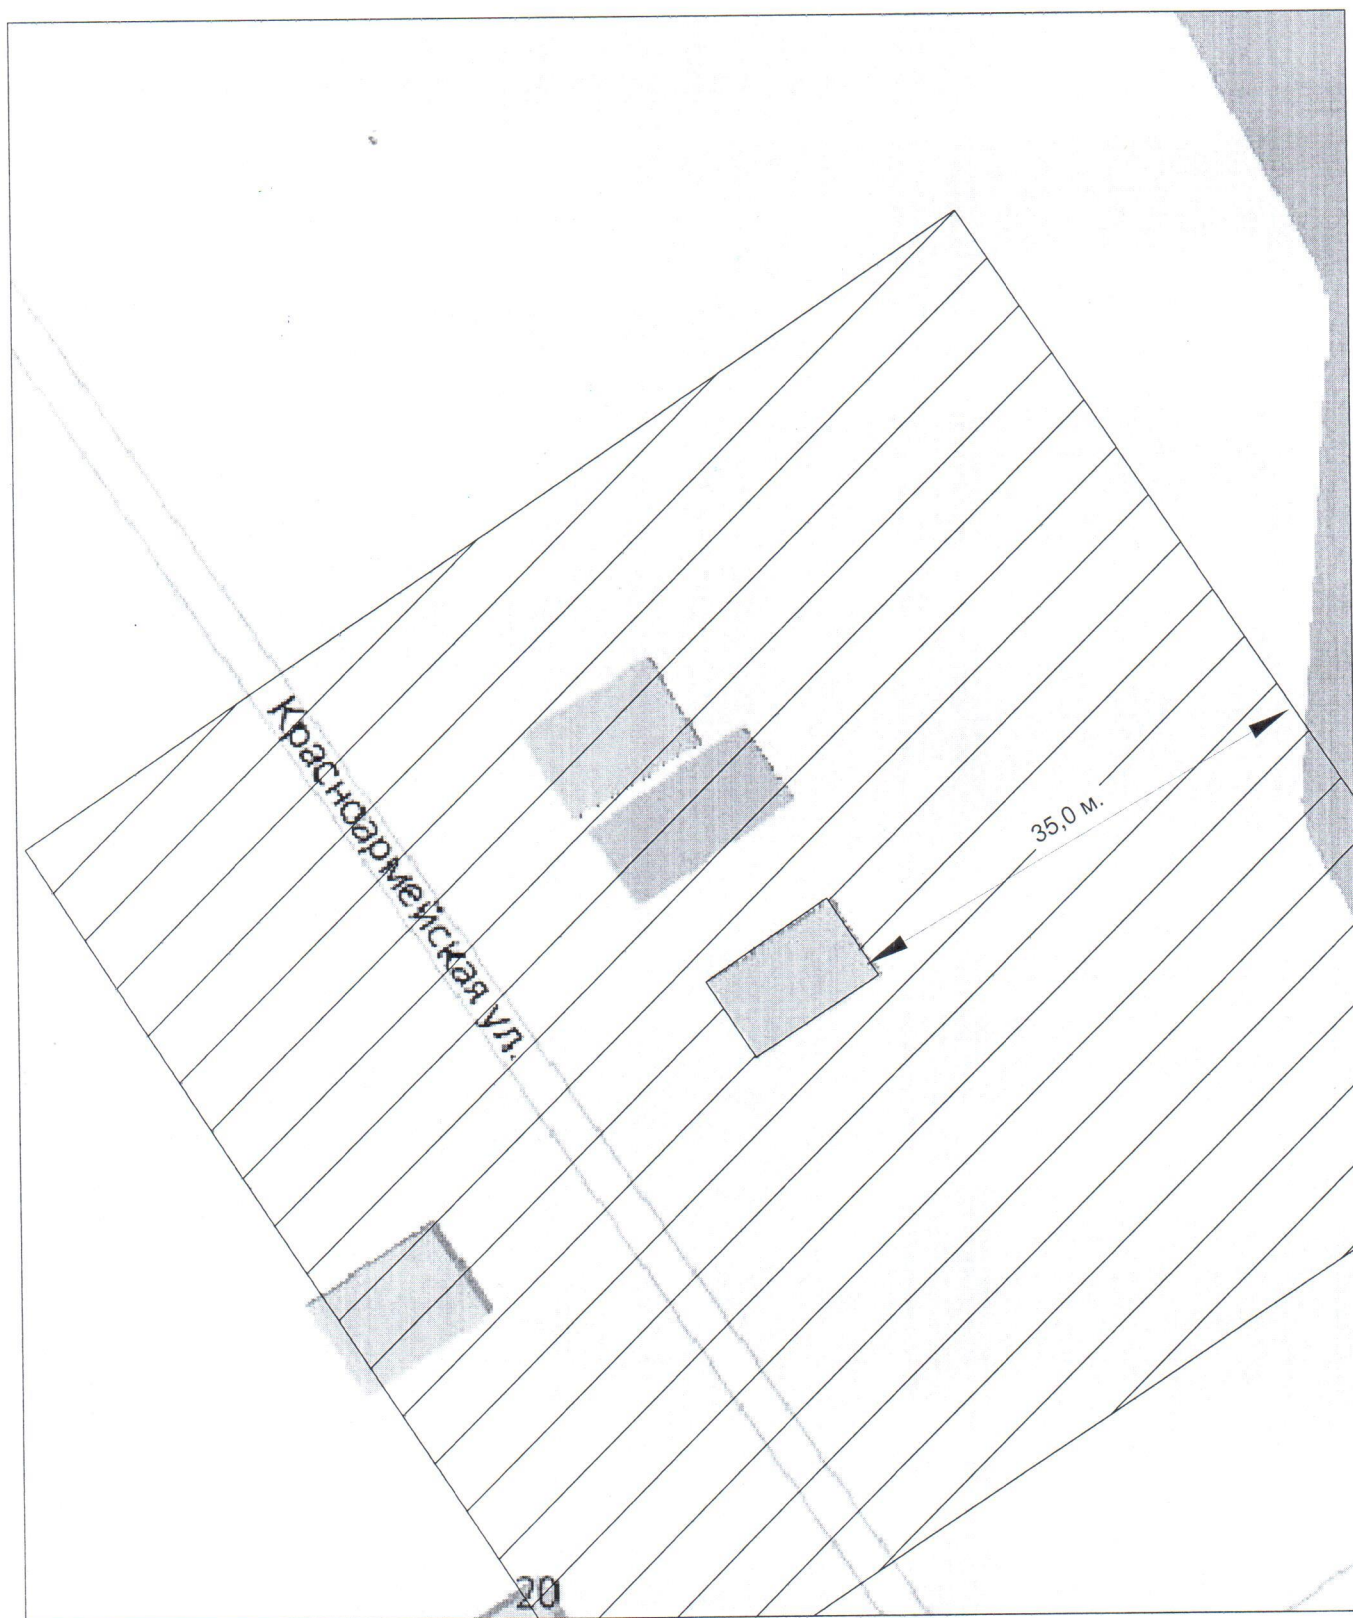

УСЛОВНЫЕ ОБОЗНАЧЕНИЯ:

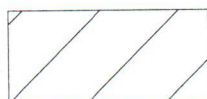


- прилегающая территория к объекту капитального строительства, на которой не допускается розничная продажа алкогольной продукции

Схема границы прилегающей и обособленной территории к Завод-Корецкому ФАПу
(Гордеевский р-н, д. Завод-Корецкий, ул. Кузнецова, д. 34)




УСЛОВНЫЕ ОБОЗНАЧЕНИЯ:

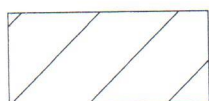


- прилегающая территория к объекту капитального строительства, на которой не допускается розничная продажа алкогольной продукции

Схема границы прилегающей и обособленной территории к Гордеевскому
Физкультурно-оздоровительному комплексу "Звёздный" (Гордеевский р-н,
с.Гордеевка, ул. Кирова, д. 23)

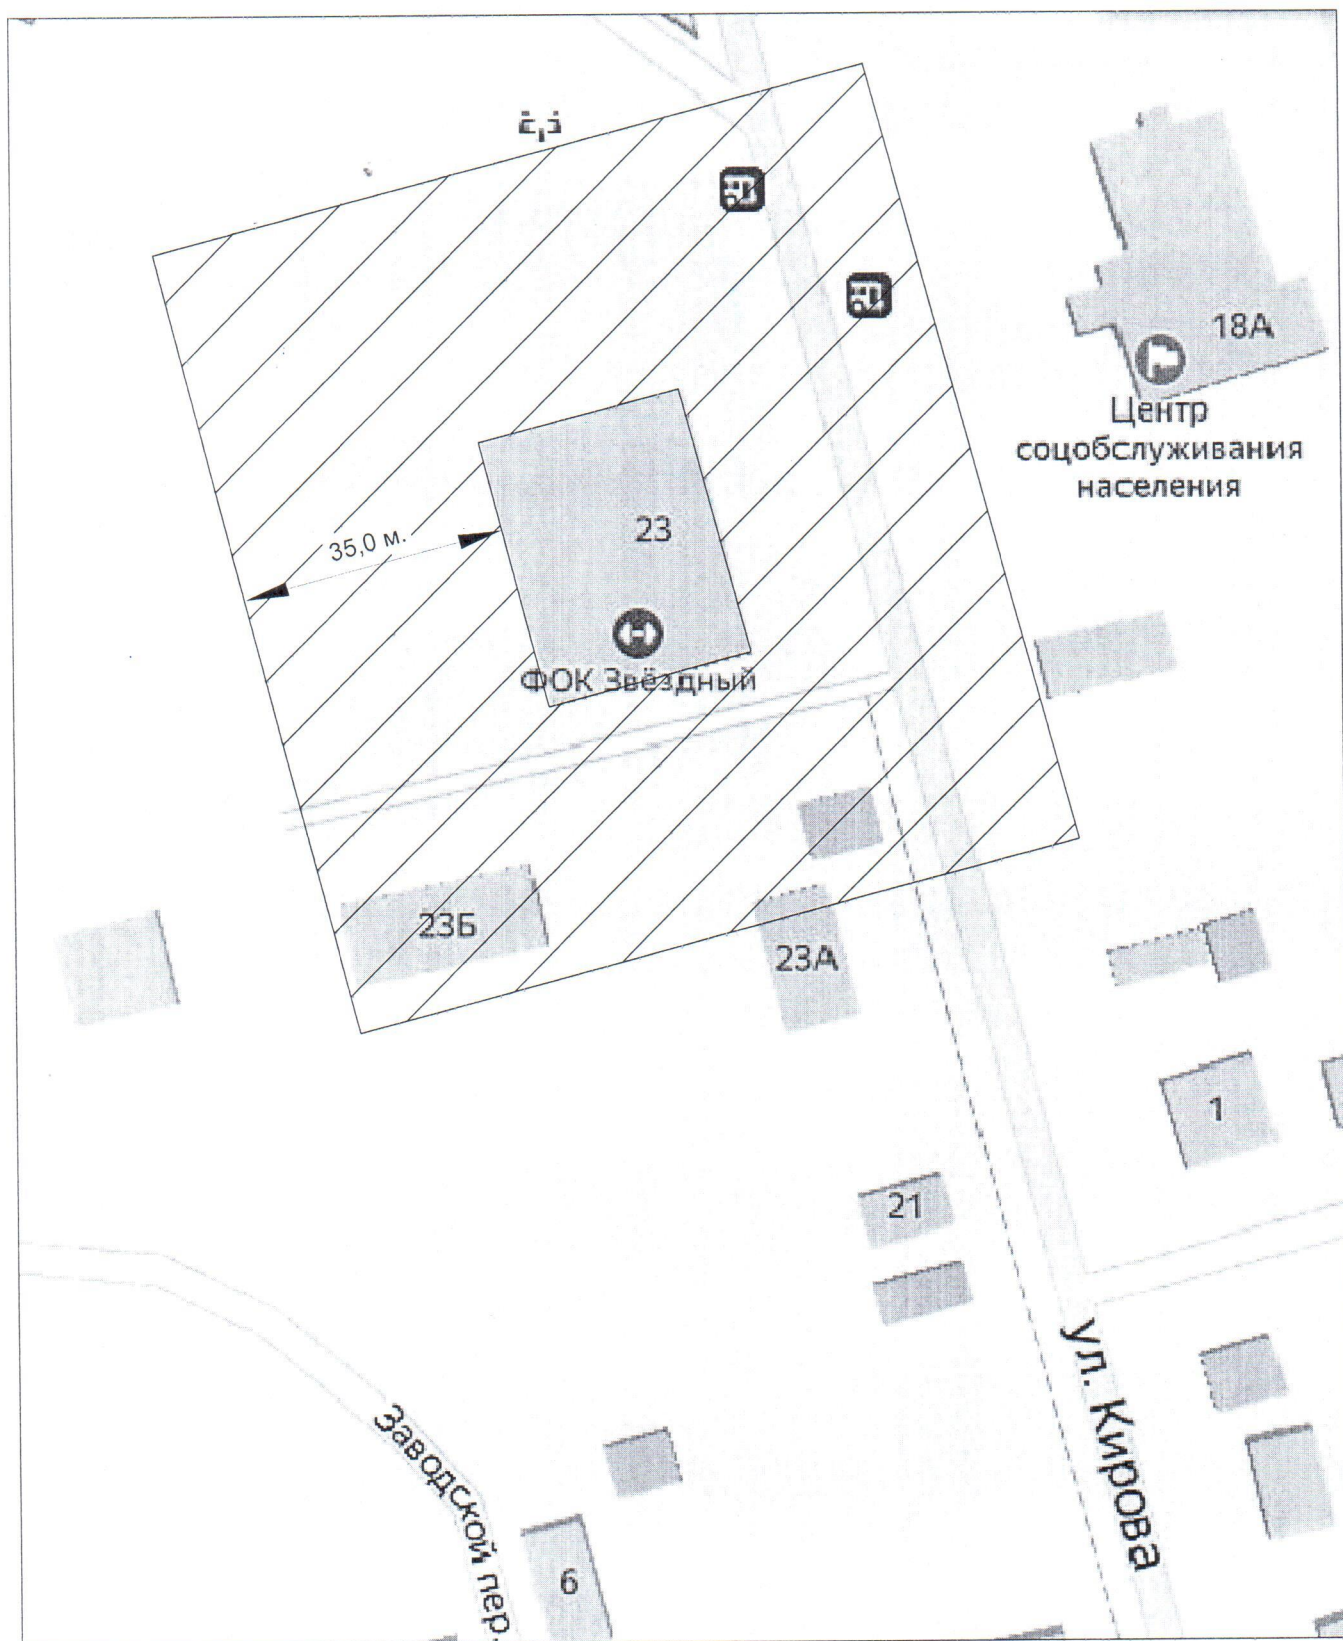


УСЛОВНЫЕ ОБОЗНАЧЕНИЯ:

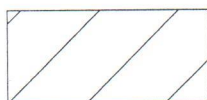


- прилегающая территория к объекту капитального строительства, на которой не допускается розничная продажа алкогольной продукции

Схема границы прилегающей и обособленной территории к многоквартирному дому по адресу: Гордеевский р-н, с. Гордеевка, пер. Великоборский, д. 15

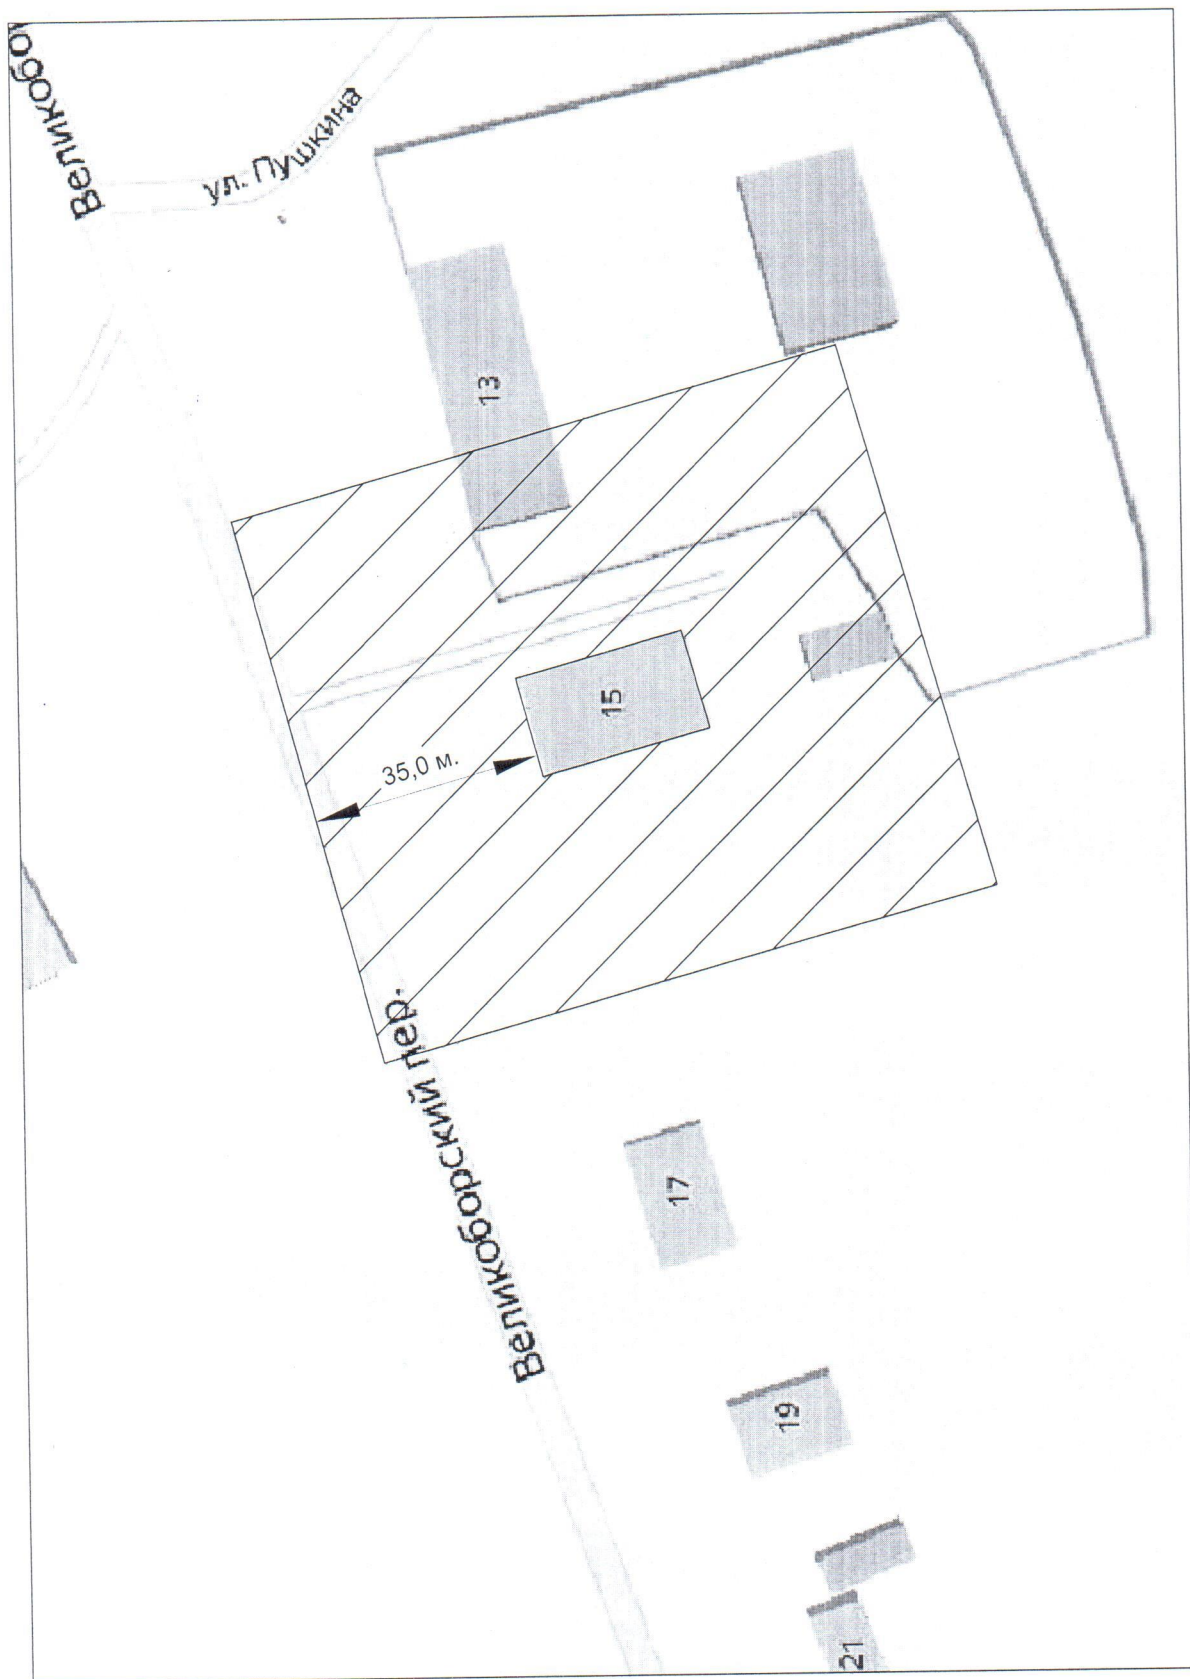


УСЛОВНЫЕ ОБОЗНАЧЕНИЯ:

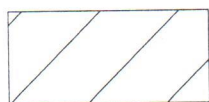


- прилегающая территория к объекту капитального строительства

Схема границы прилегающей и обособленной территории к многоквартирным домам по адресам: Гордеевский р-н, с. Гордеевка, ул. Гагарина, д. 2, д. 2А, д. 2Б, д. 2В

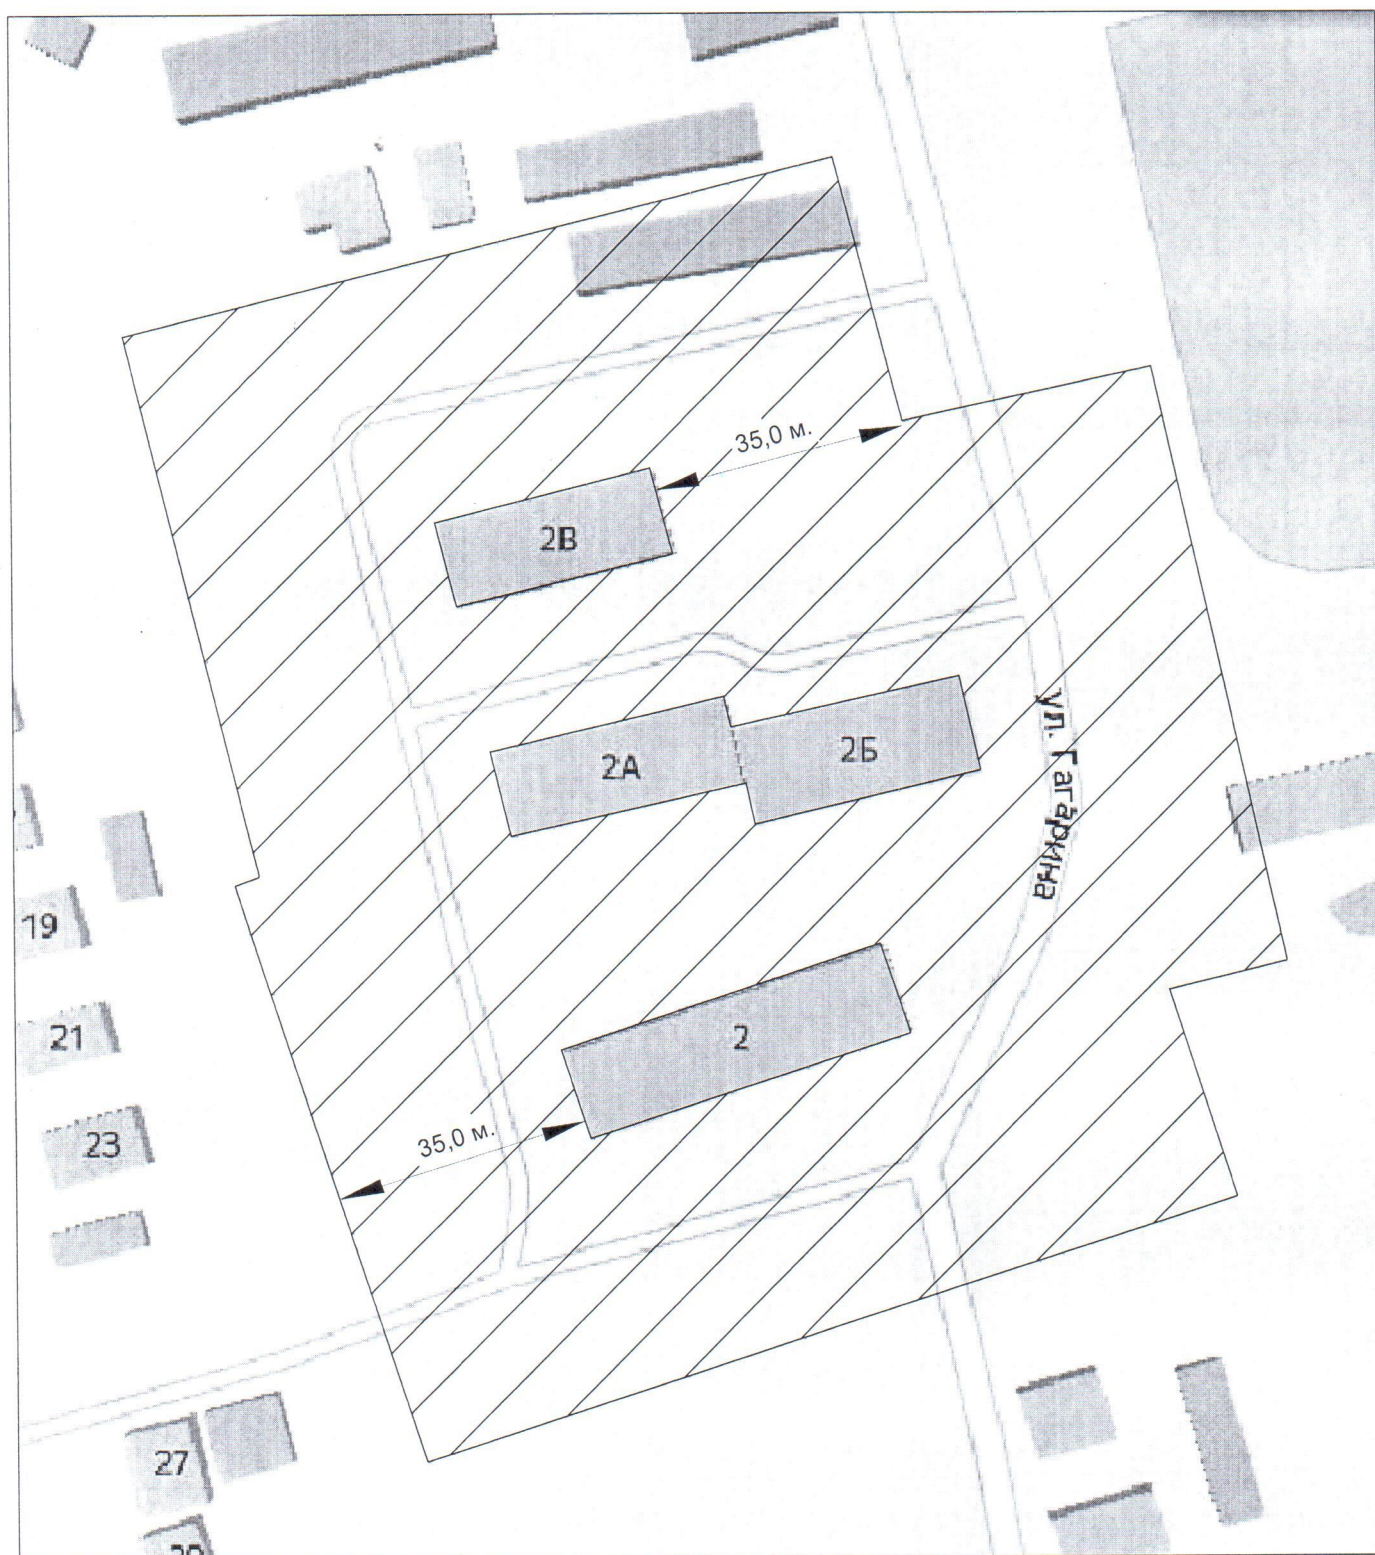


УСЛОВНЫЕ ОБОЗНАЧЕНИЯ:

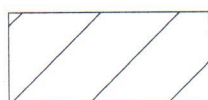

- прилегающая территория к объекту капитального строительства

Схема границы прилегающей и обособленной территории к многоквартирному дому по адресу: Гордеевский р-н, с. Гордеевка, ул. Красный Городок, д. 2

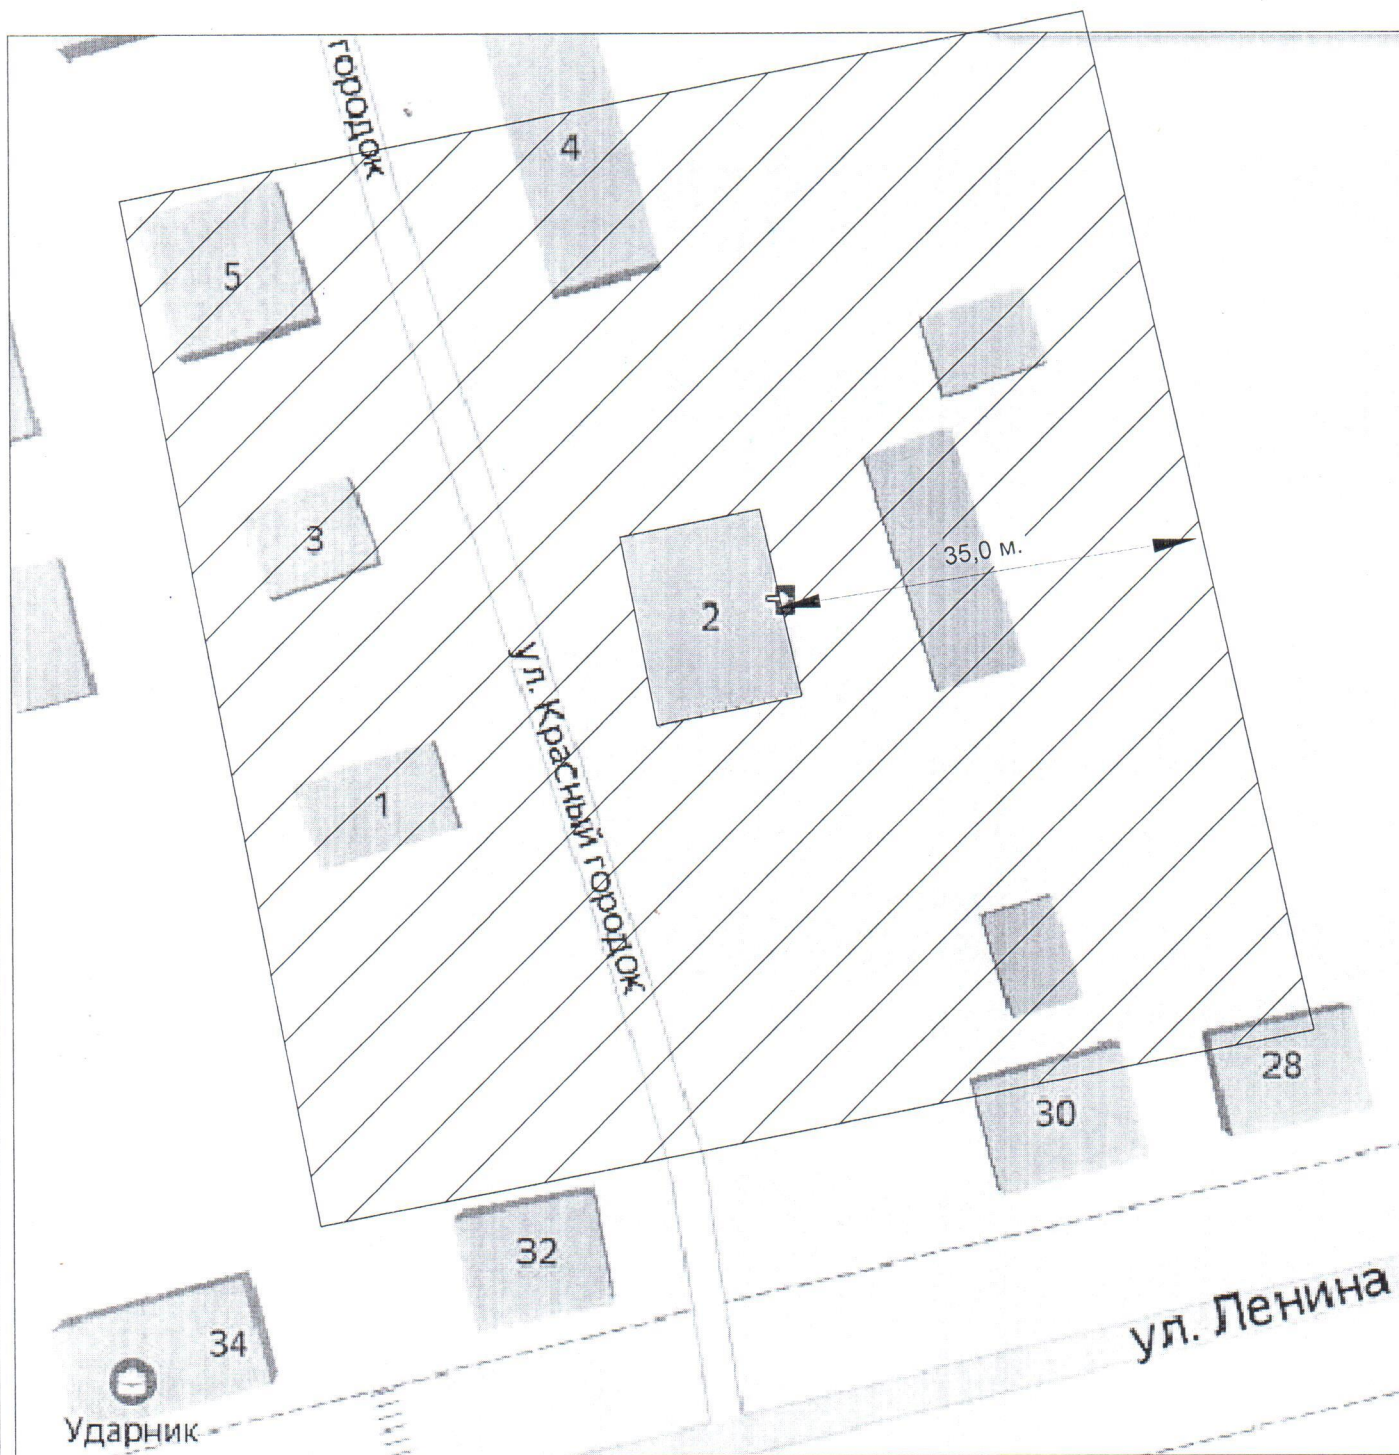

УСЛОВНЫЕ ОБОЗНАЧЕНИЯ:



- прилегающая территория к объекту капитального строительства

Схема границы прилегающей и обособленной территории к многоквартирным домам по адресам: Гордеевский р-н, с. Гордеевка, ул. Ленина, д. 7, ул. Победы, д. 1, д. 3, д. 5, д. 7, д. 9




УСЛОВНЫЕ ОБОЗНАЧЕНИЯ:



- прилегающая территория к объекту капитального строительства

Схема границы прилегающей и обособленной территории к многоквартирным домам по адресам: Гордеевский р-н, с. Гордеевка, ул. Победы, д. 14, д. 16, д. 18

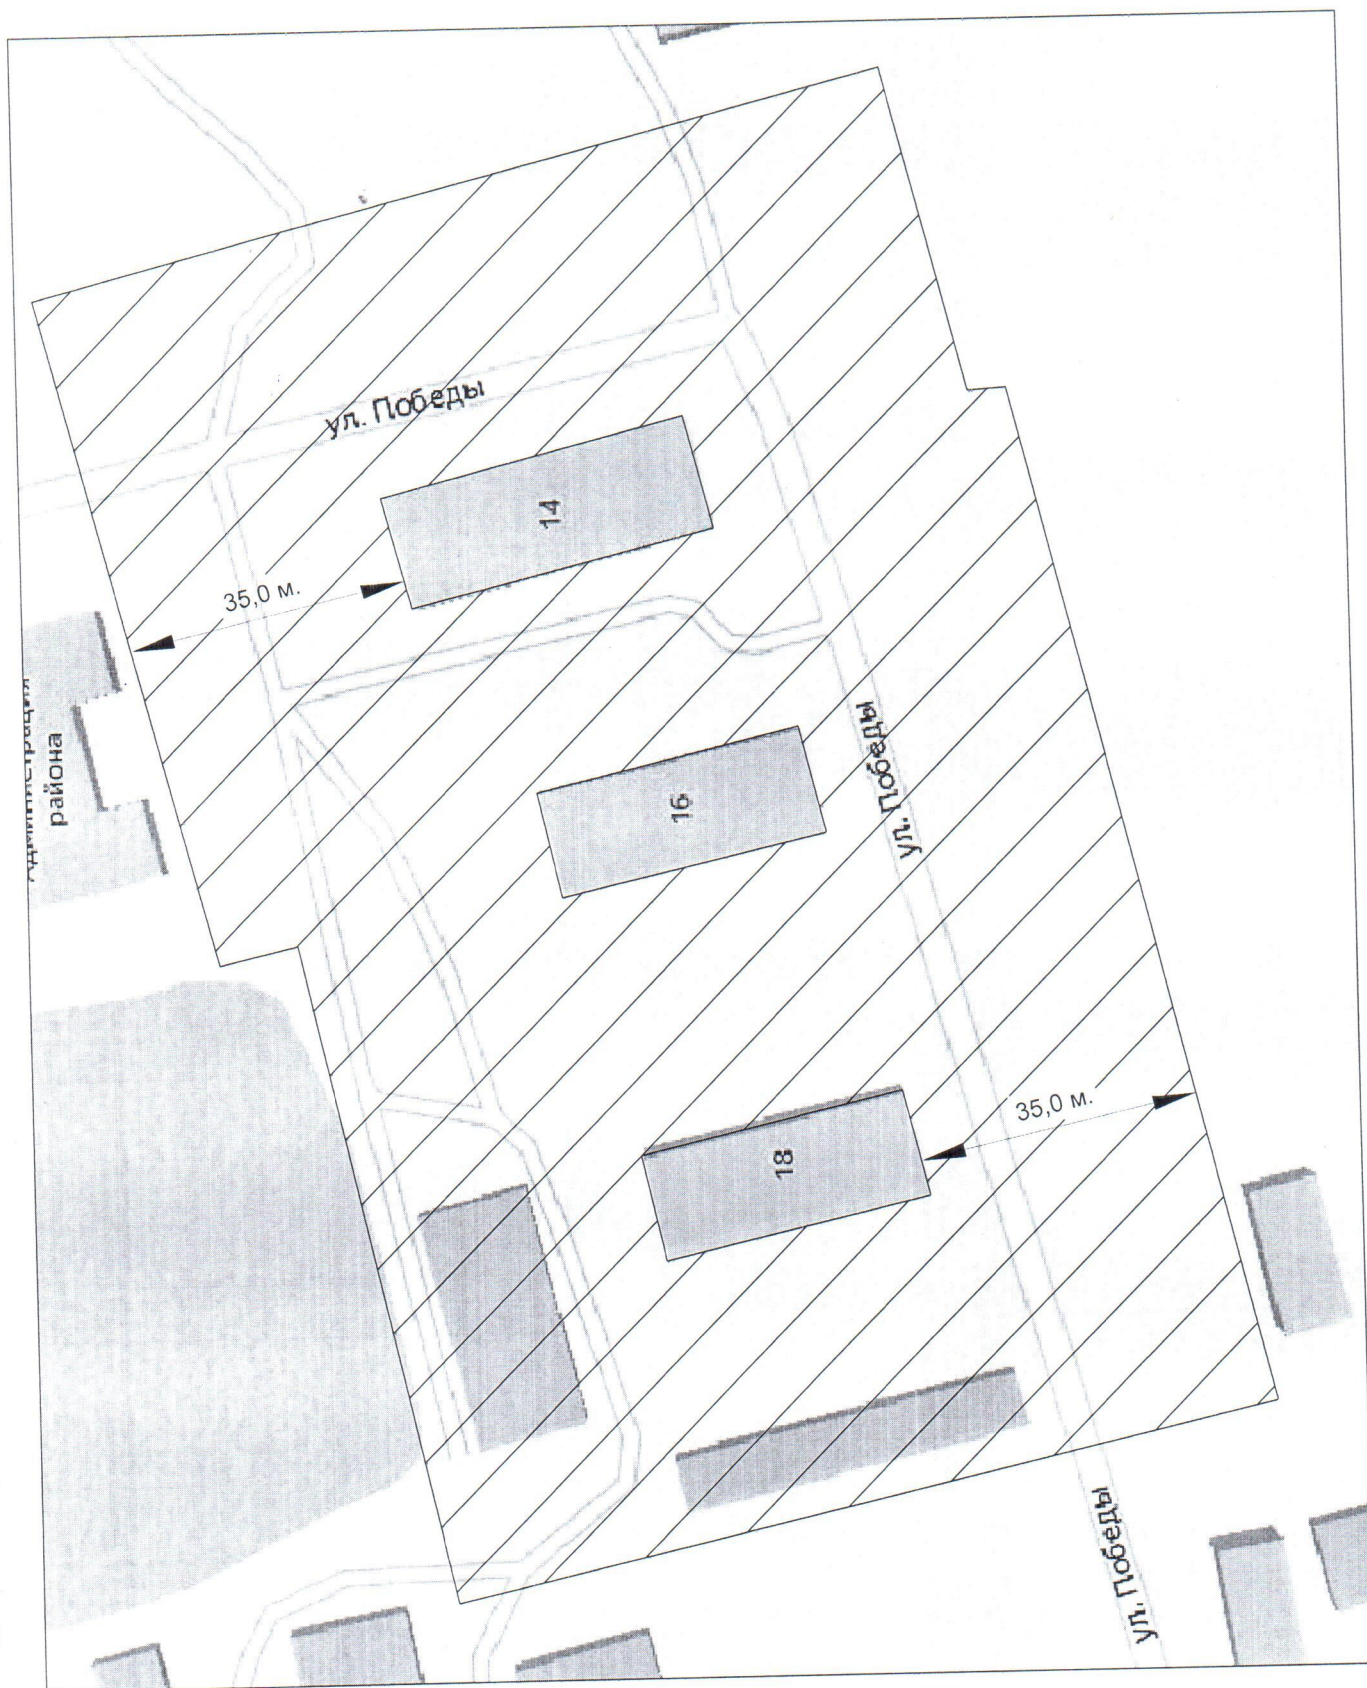


УСЛОВНЫЕ ОБОЗНАЧЕНИЯ:




- прилегающая территория к объекту капитального строительства

Схема границы прилегающей и обособленной территории к многоквартирным домам по адресам: Гордеевский р-н, п. Мирный, ул. Комсомольская, д.2, д.4, ул. Ленина, д.1А, ул. Парковая, д.6, ул. Школьная, д.1

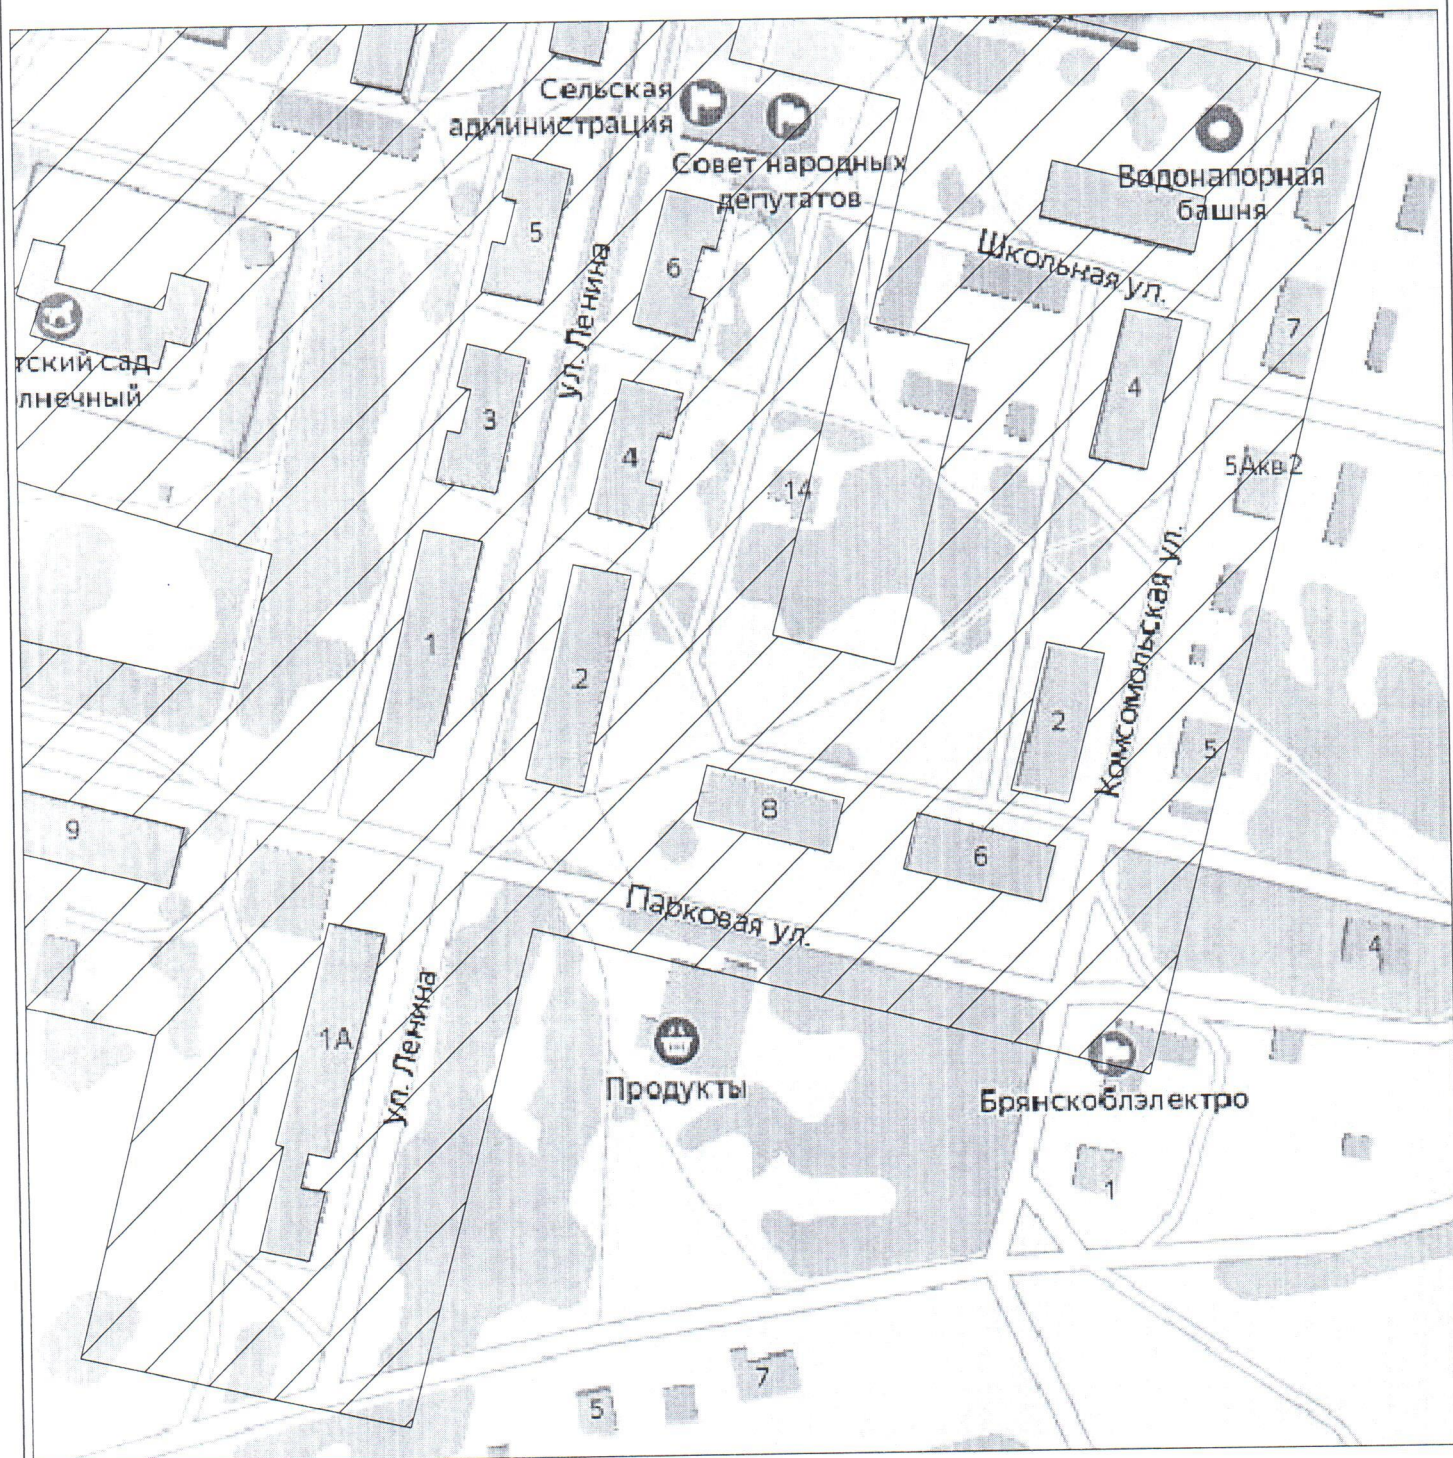


УСЛОВНЫЕ ОБОЗНАЧЕНИЯ:

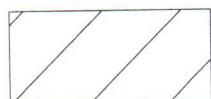

- прилегающая территория к объекту капитального строительства

Схема границы прилегающей и обособленной территории к: МБДОУ Мирнинский детский сад "Солнечный" (Гордеевский р-н, п. Мирный, ул. Классона, д. 9), многоквартирные дома по адресам: Гордеевский р-н, п. Мирный, ул. Классона, д.3, д.4, д.5, д.6, д.7, д.8, Гордеевский р-н, п. Мирный, ул. Ленина, д.1, д.2, д.3, д.4, д.5, д.6, д.7, д.9, Гордеевский р-н, п. Мирный, ул. Парковая, д.8, д.9

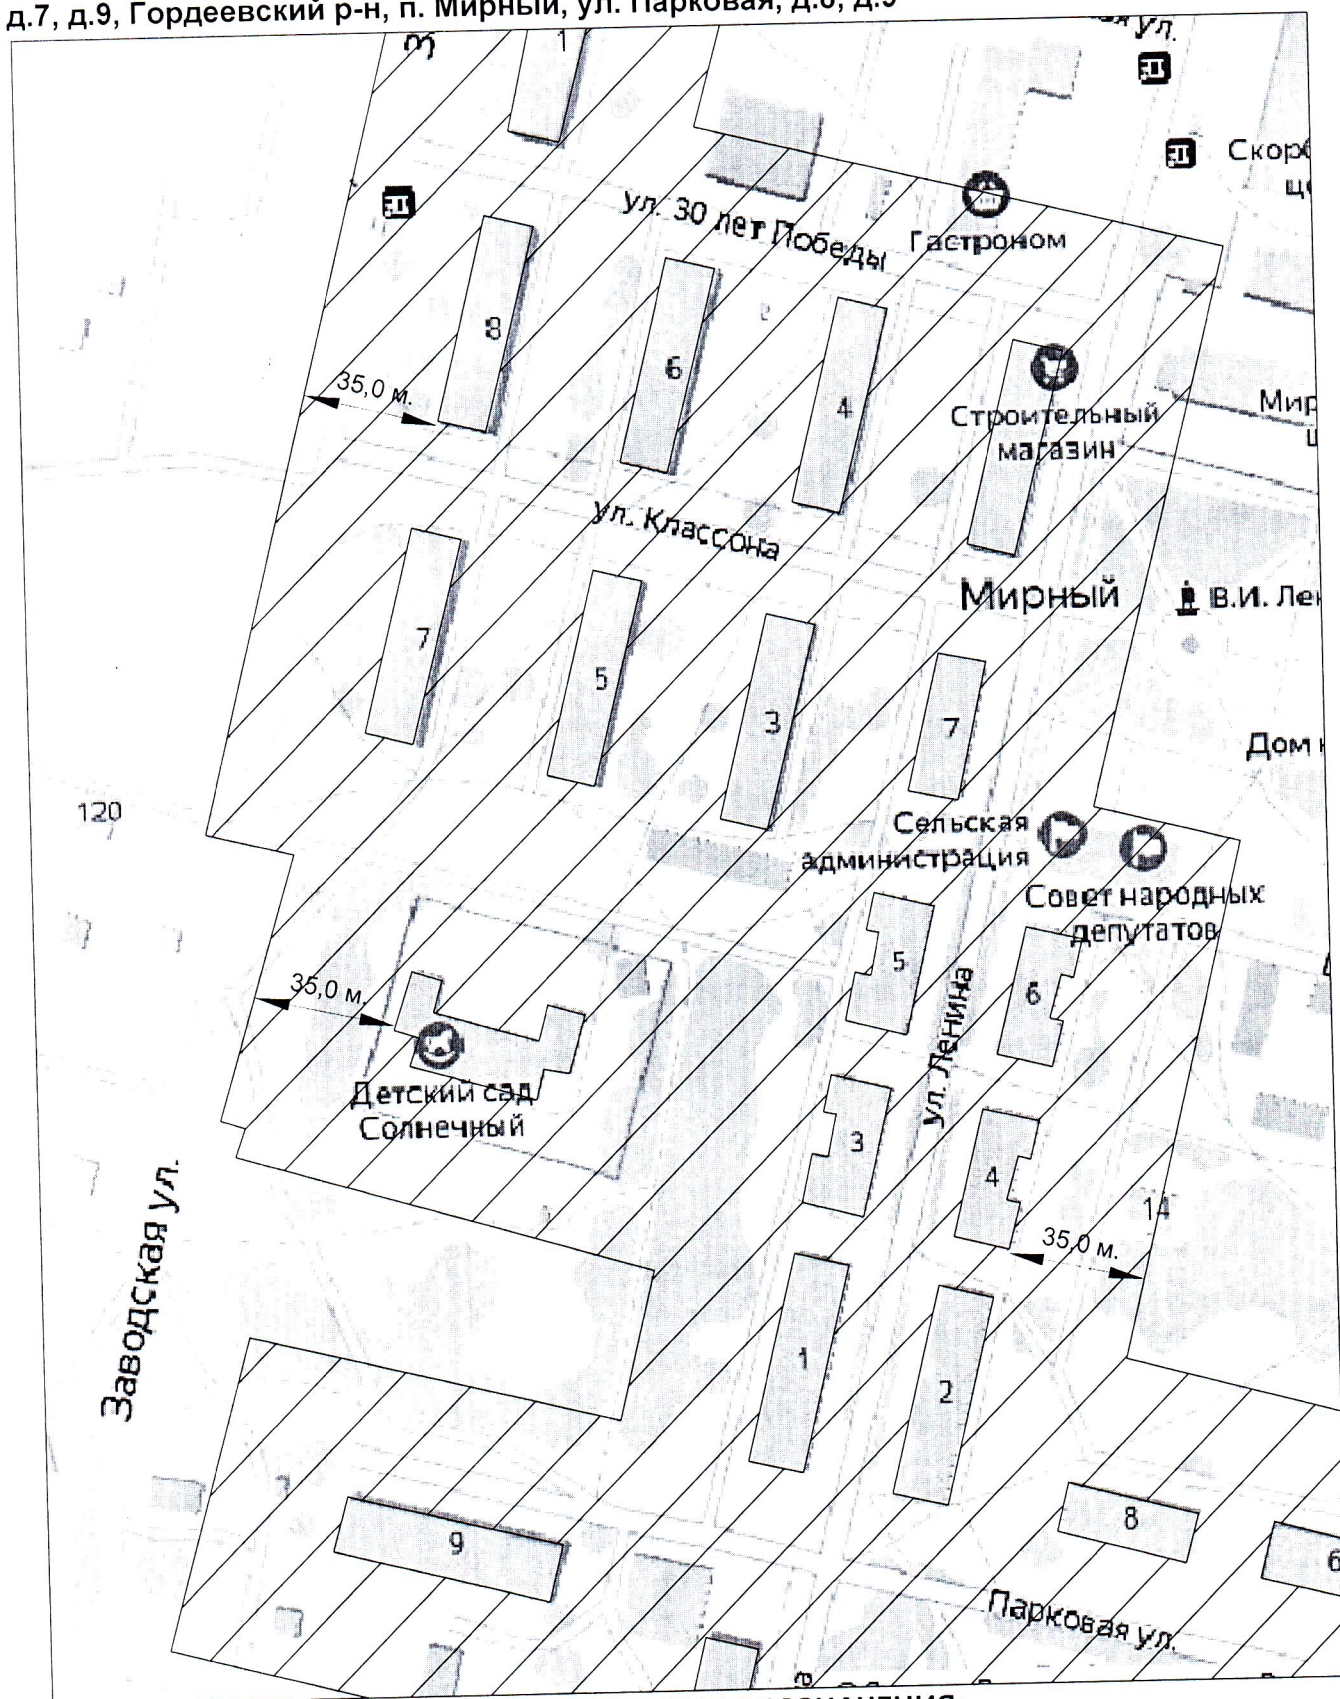

УСЛОВНЫЕ ОБОЗНАЧЕНИЯ:



- прилегающая территория к объекту капитального строительства